




Схема строповки

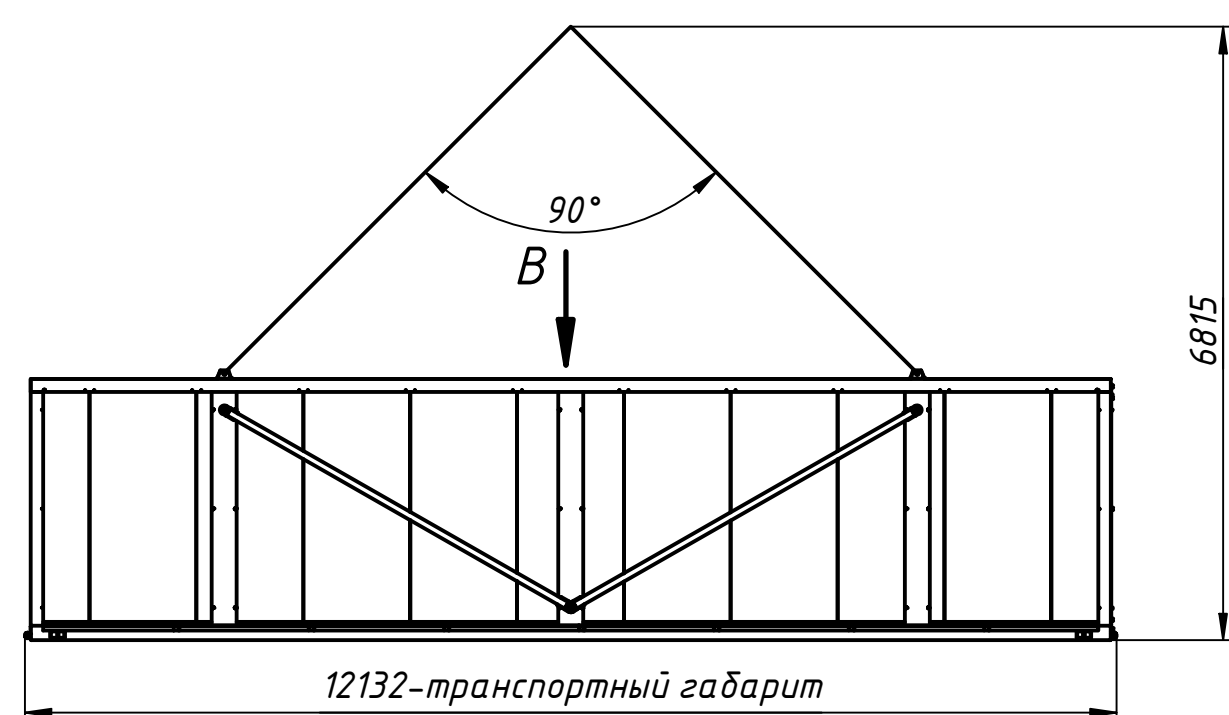


В(1:100)

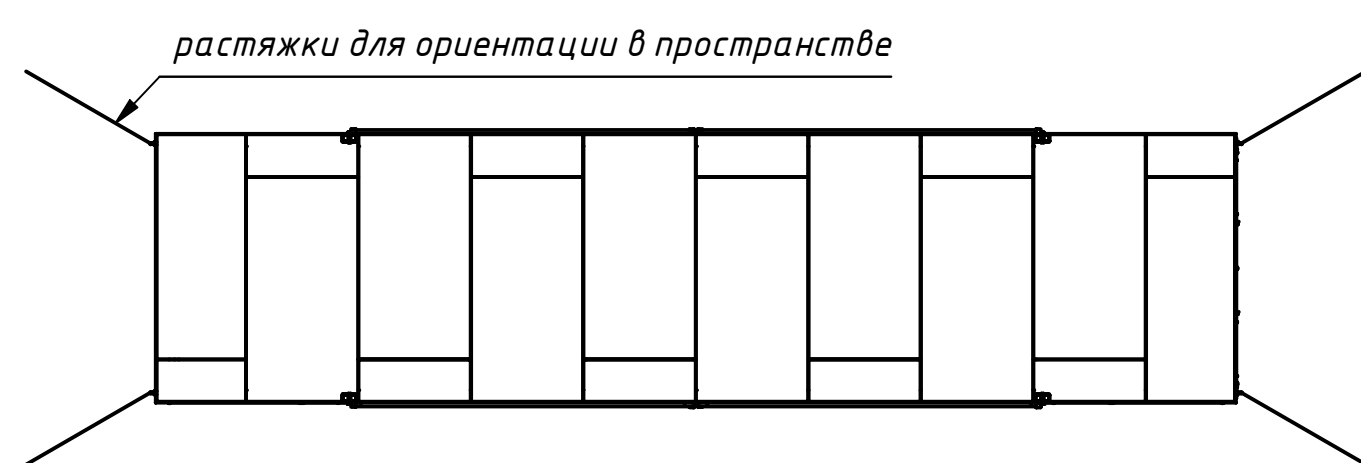



24Г9-2 Валдай-ФС-80					Лит.	Масса	Масштаб
Изм.	Лист	№ докум.	Подп.	Дата	Здание контейнерное 12x21	53480,5	1:50
Разраб.	Крибонжикова			01.05.2024			
Пров.	Маркин			01.05.2024	Чертеж	Лист 1	Листов 2
Т. контр.	Недоступов			01.05.2024			
Нач. отд.					000 «НПО Экосистема»		
Н. контр.	Рахманова			01.05.2024			
Этп.	Григорьев			01.05.2024			

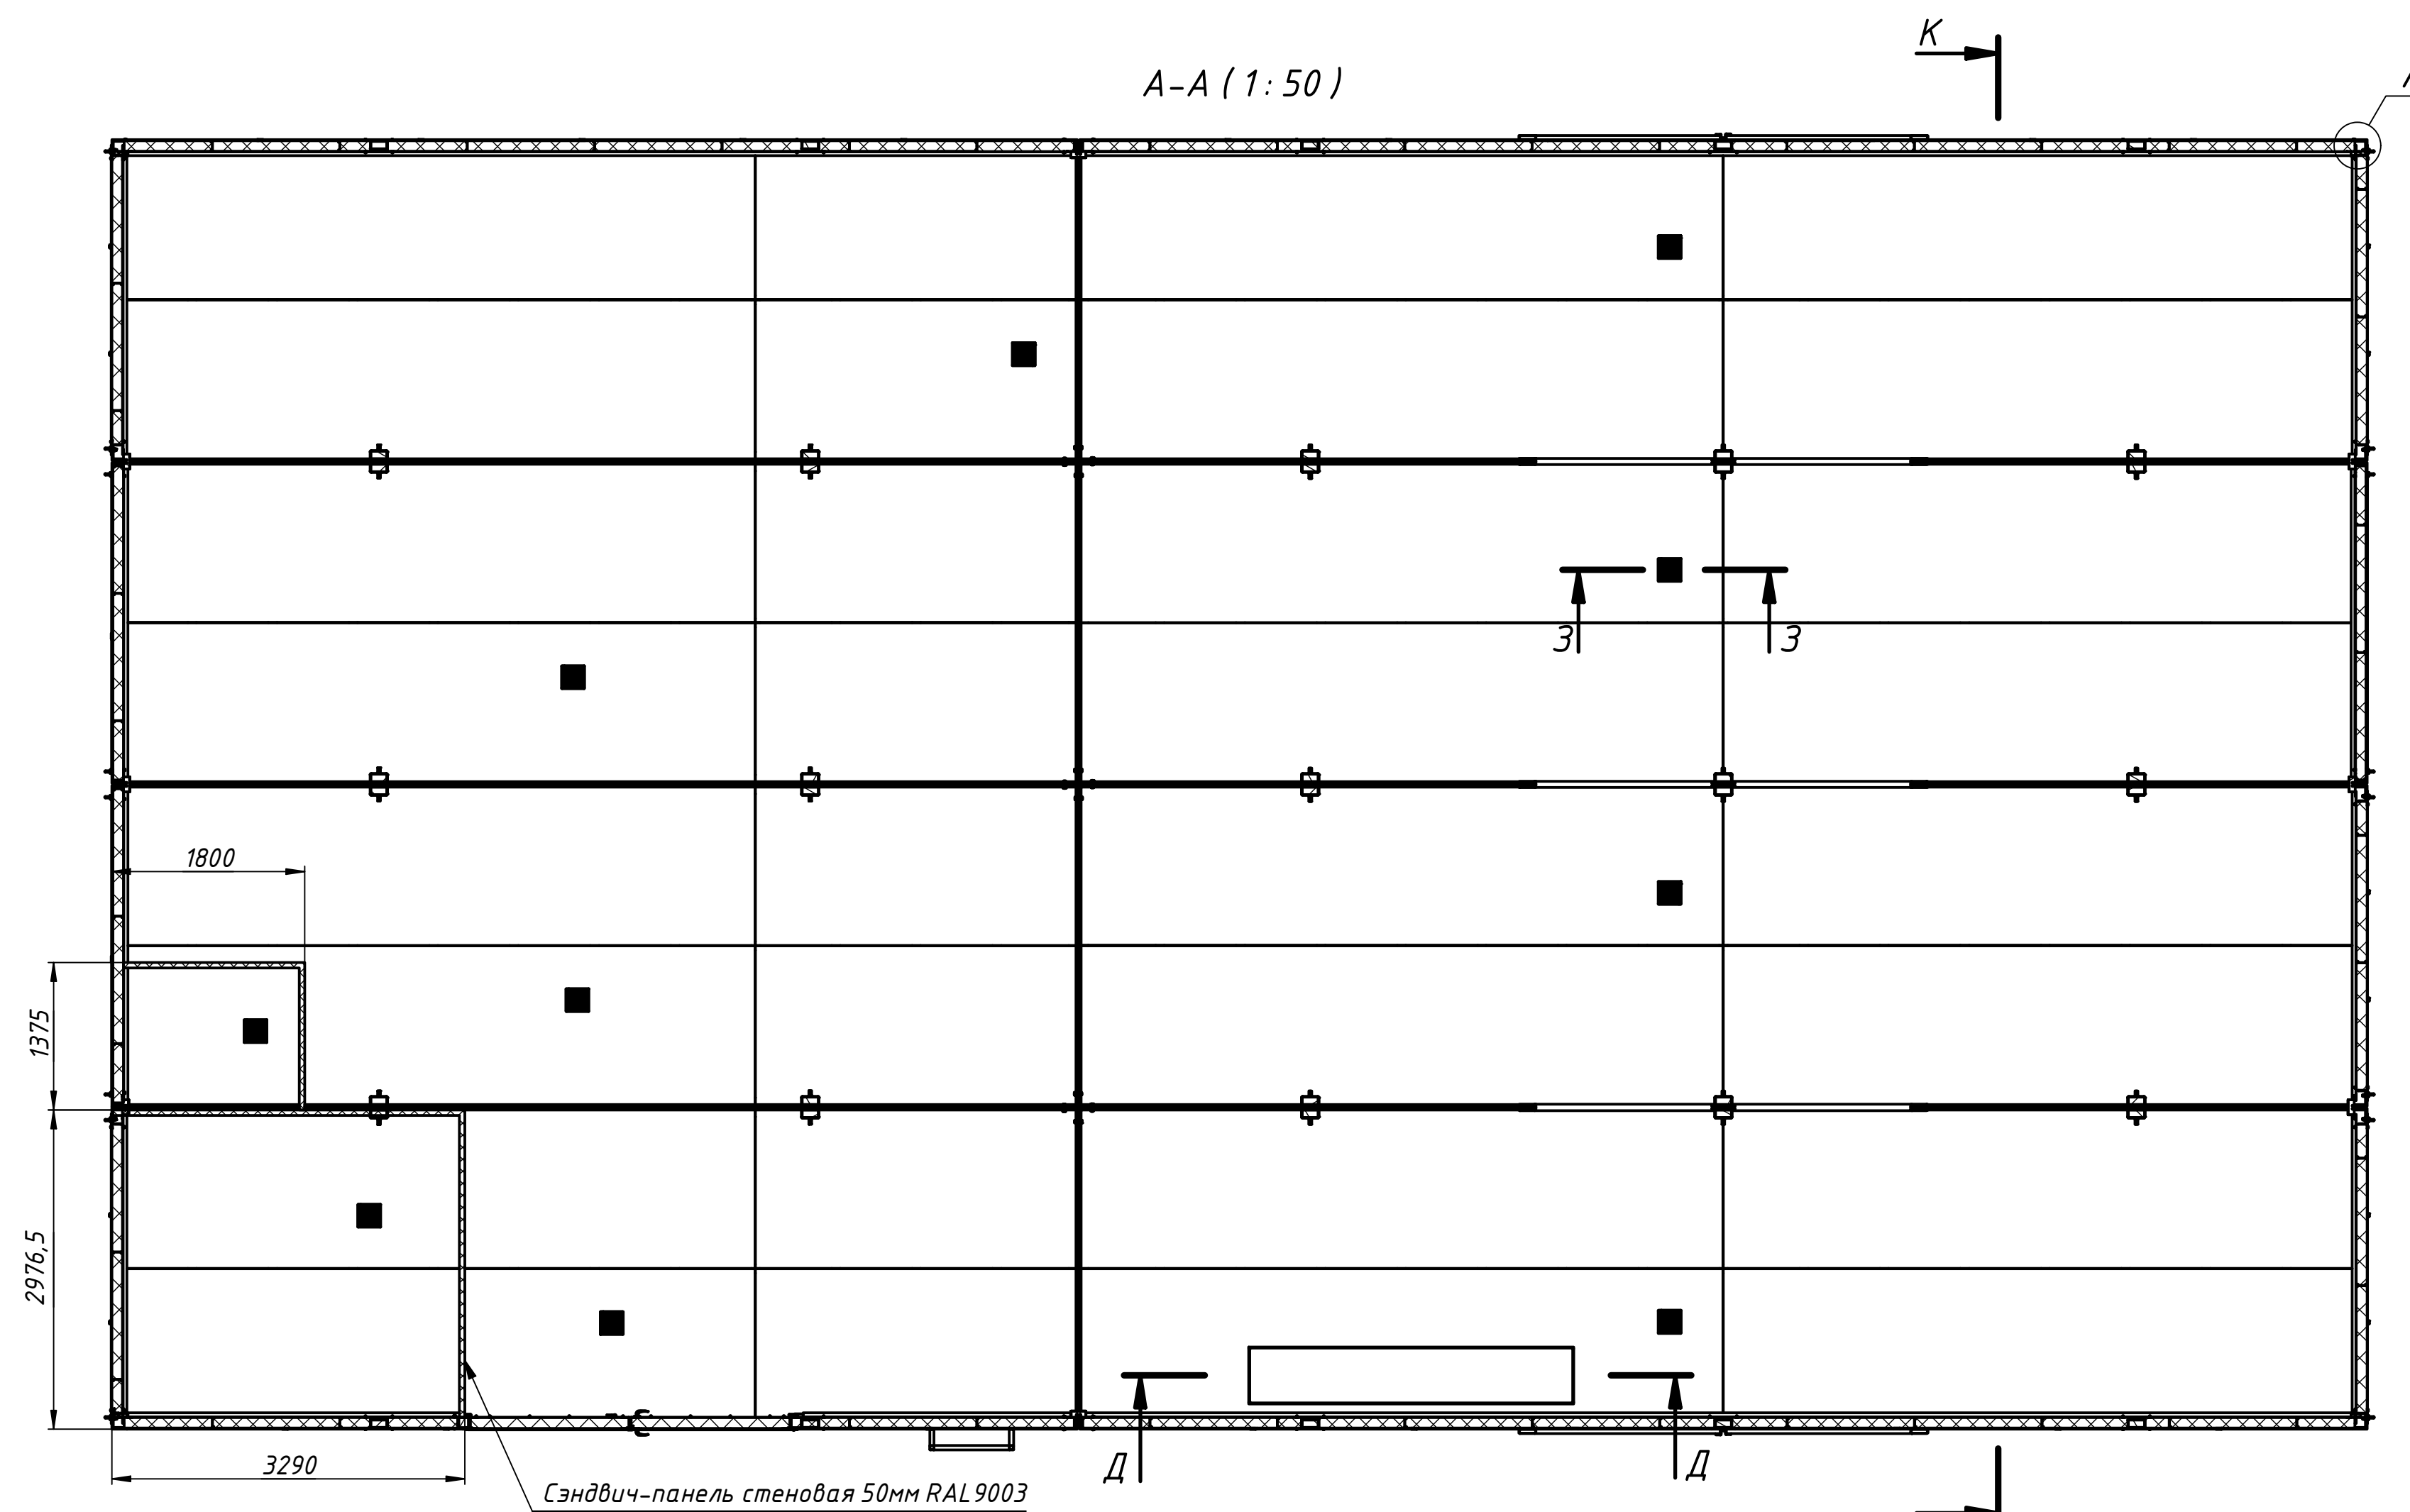




И-И (1:50)
Схема опирания на фундамент

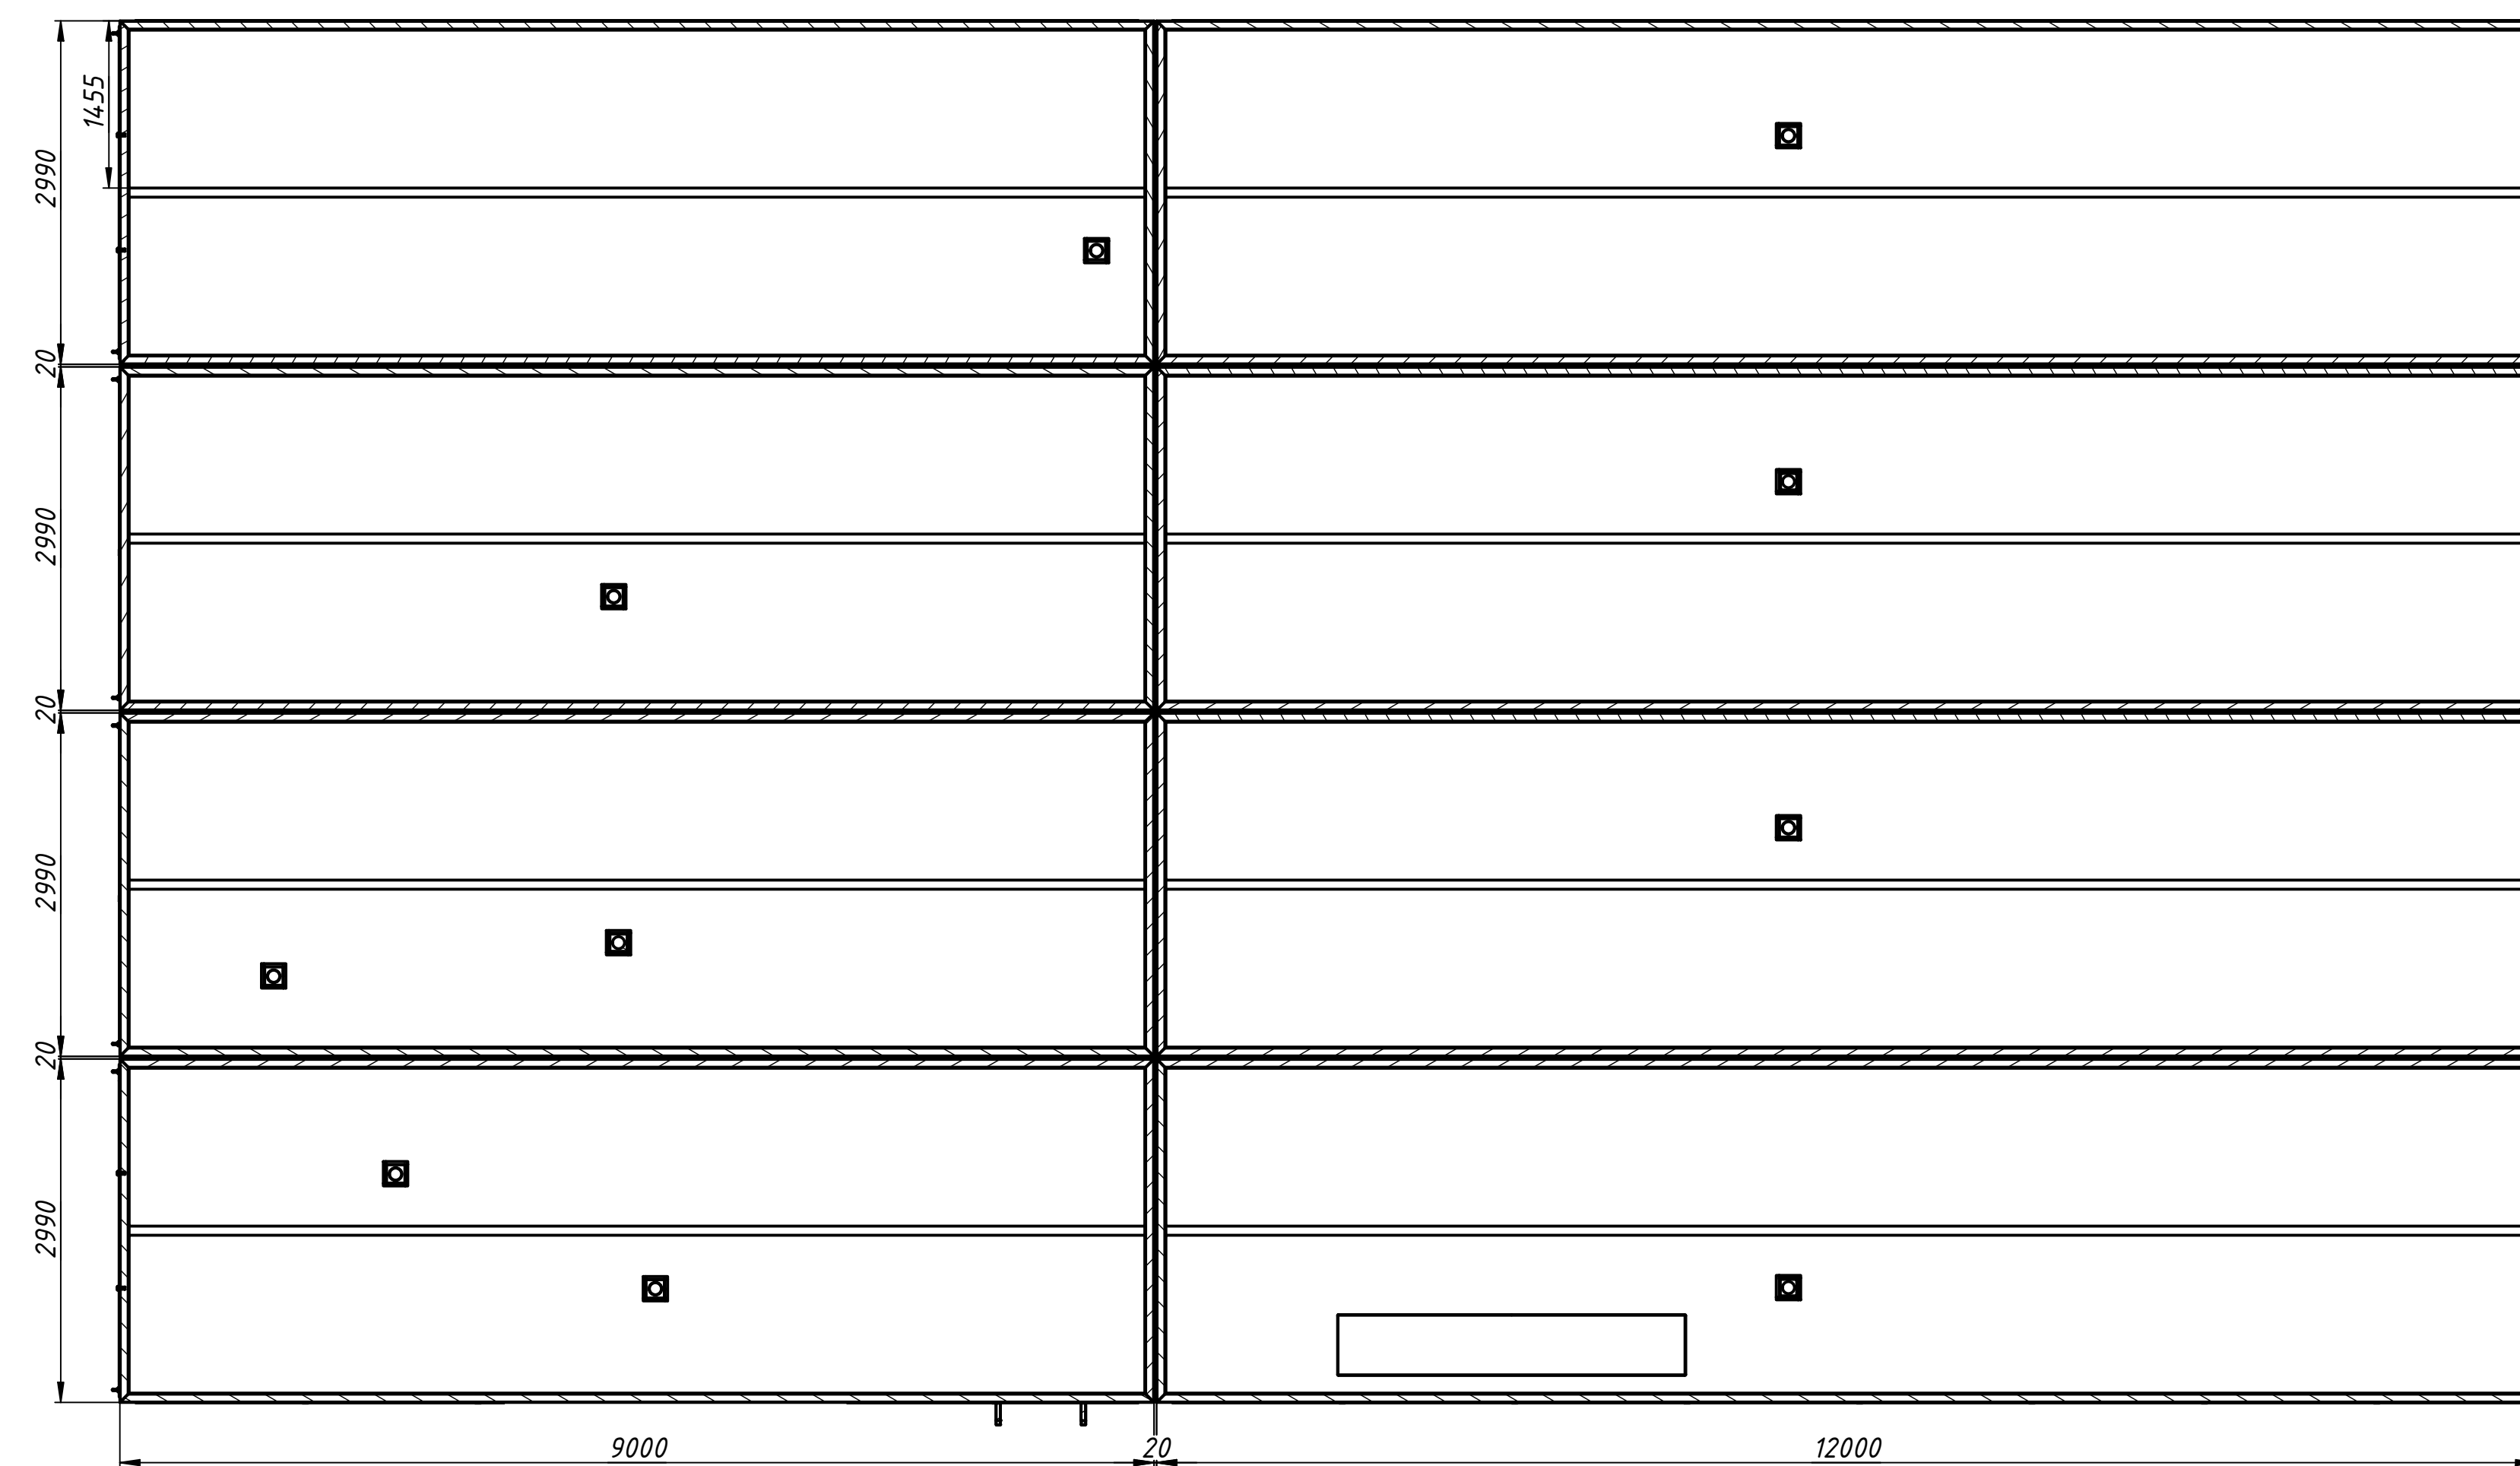

К-К (1:50)

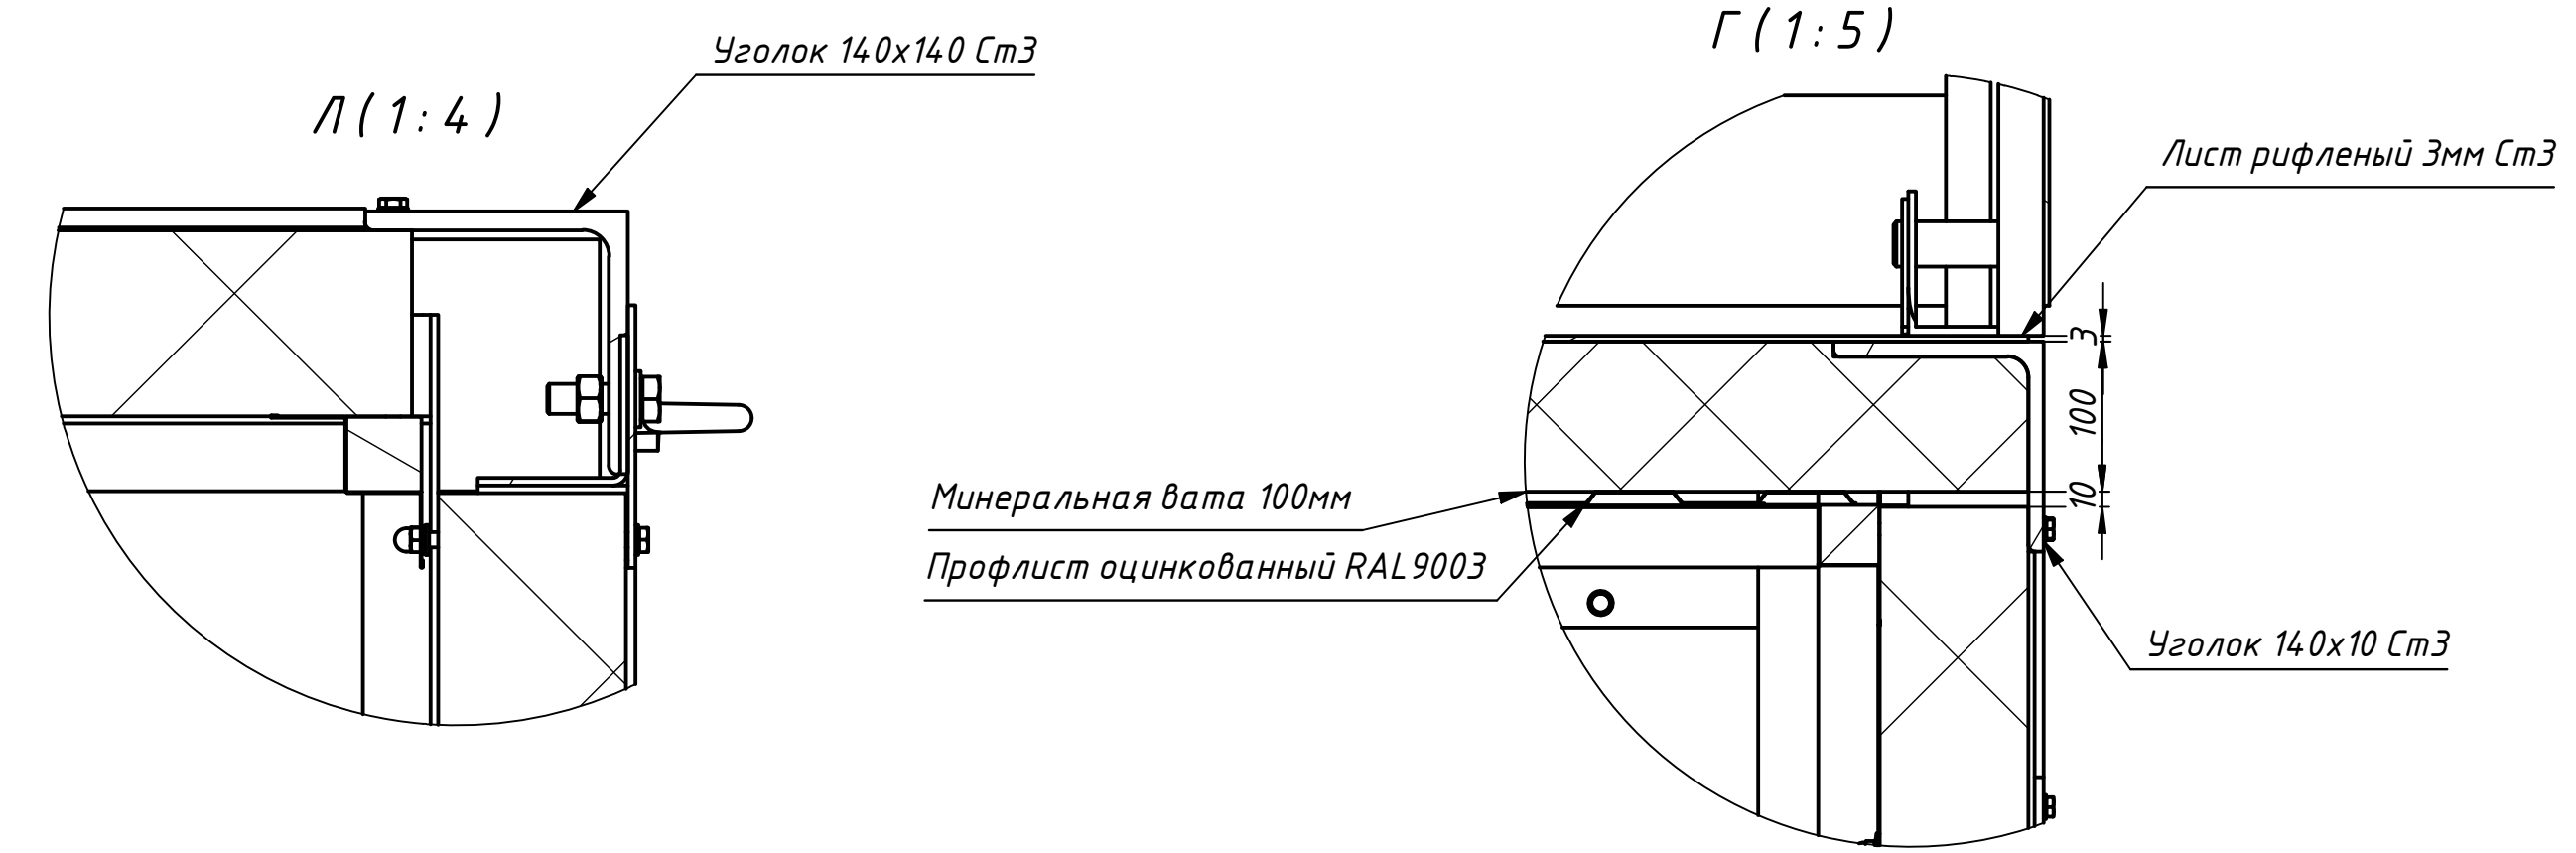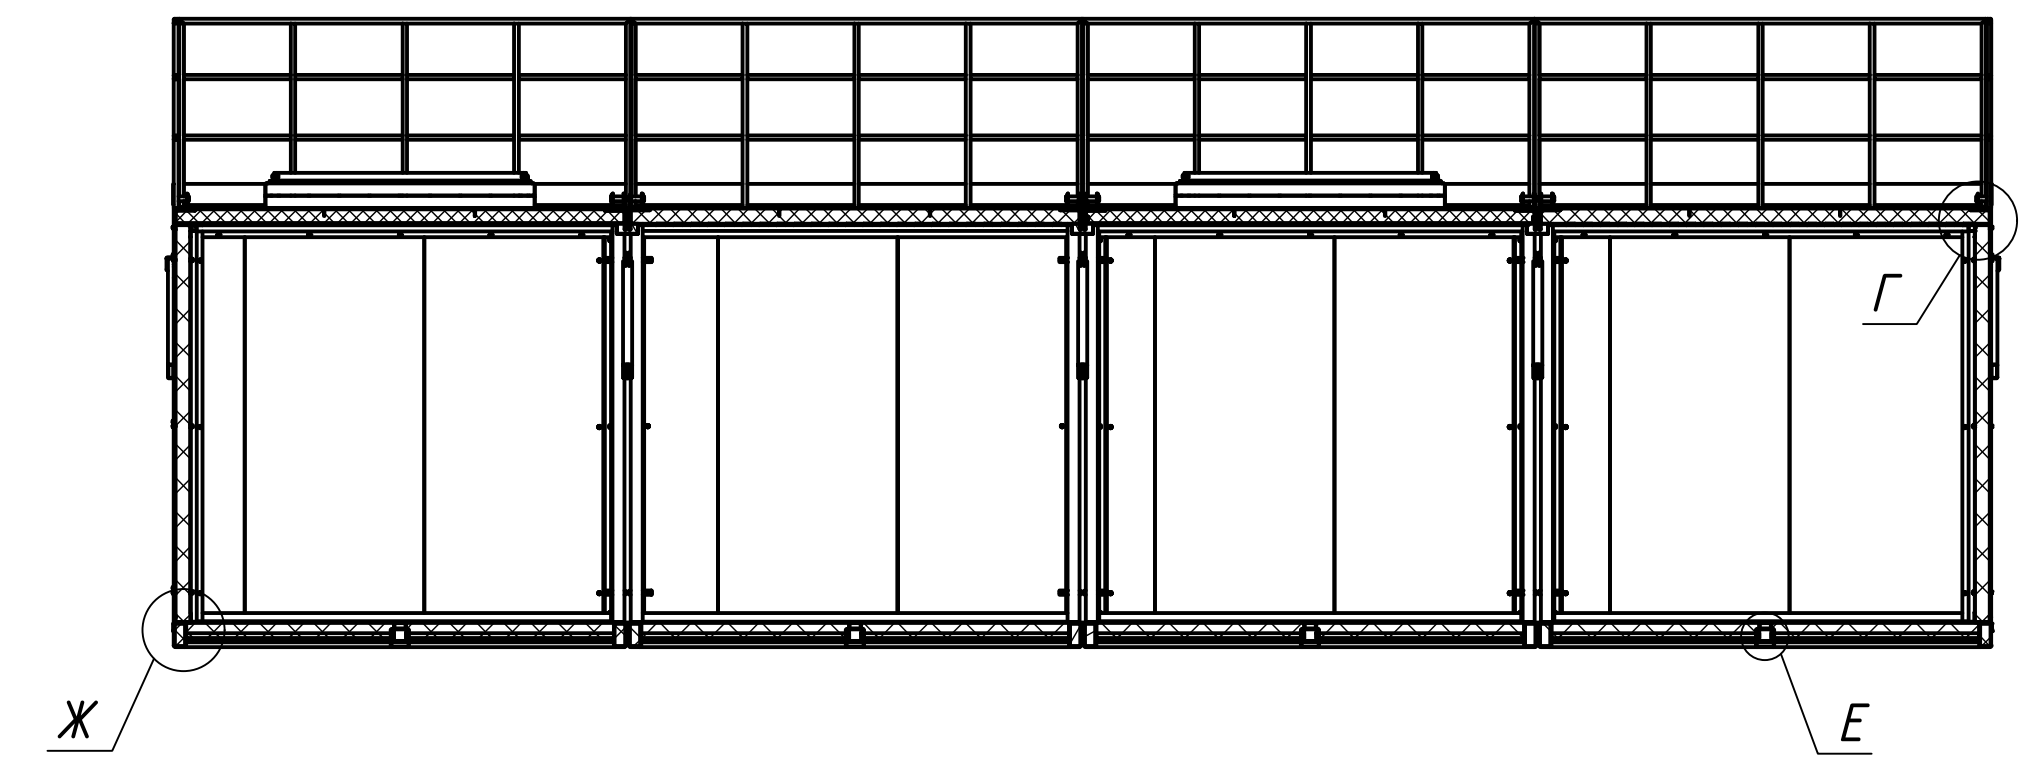

Д-Д (1:15)

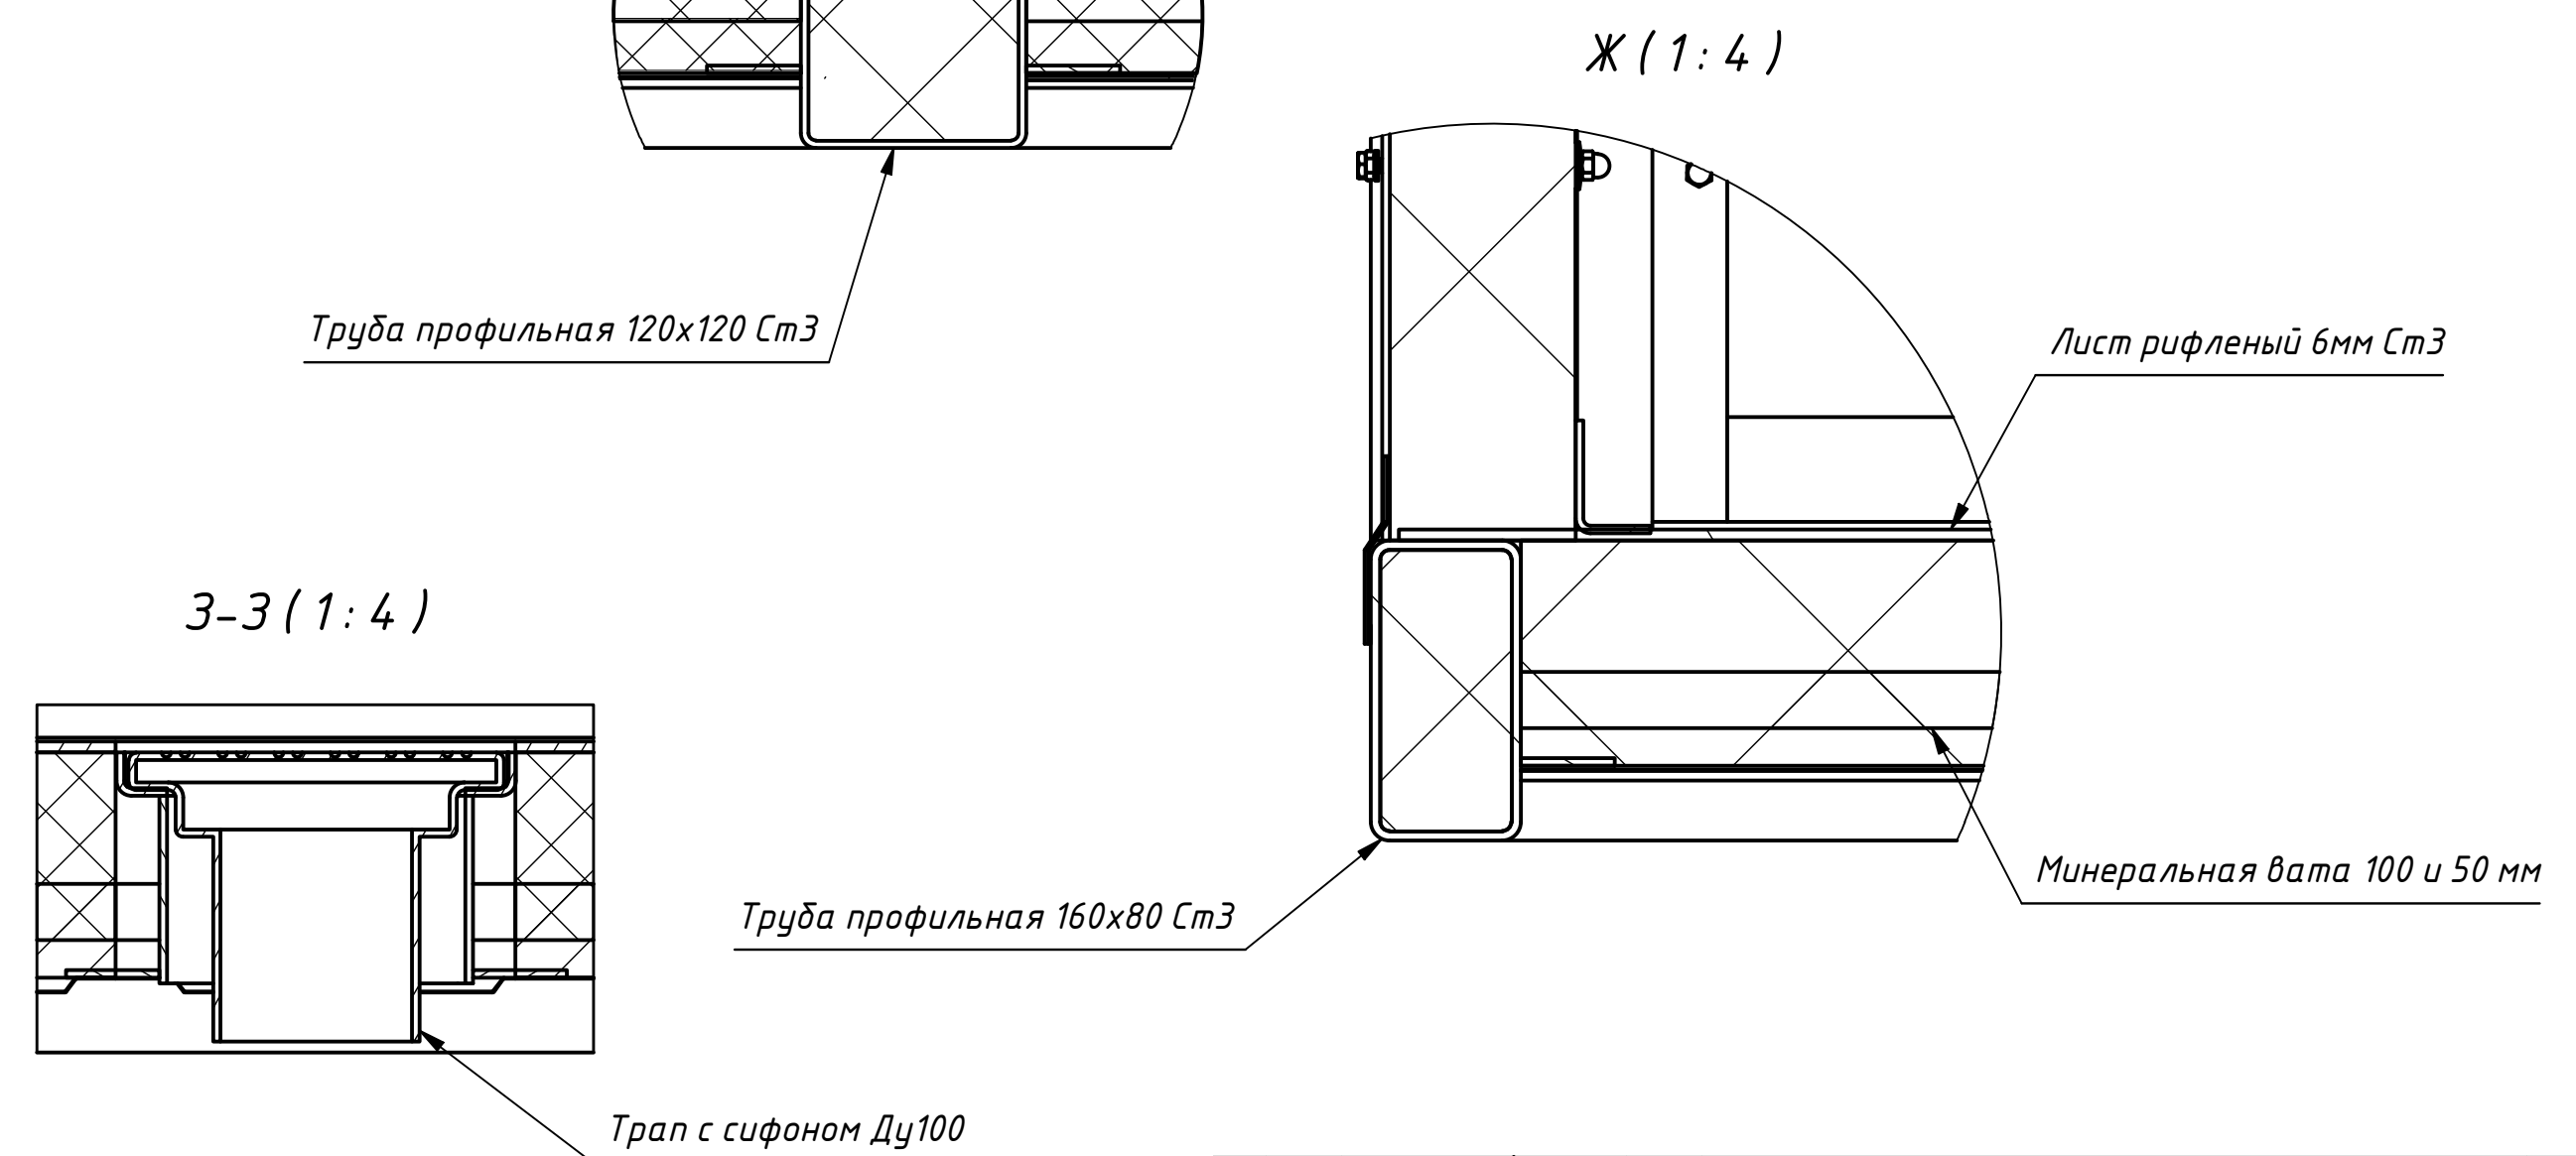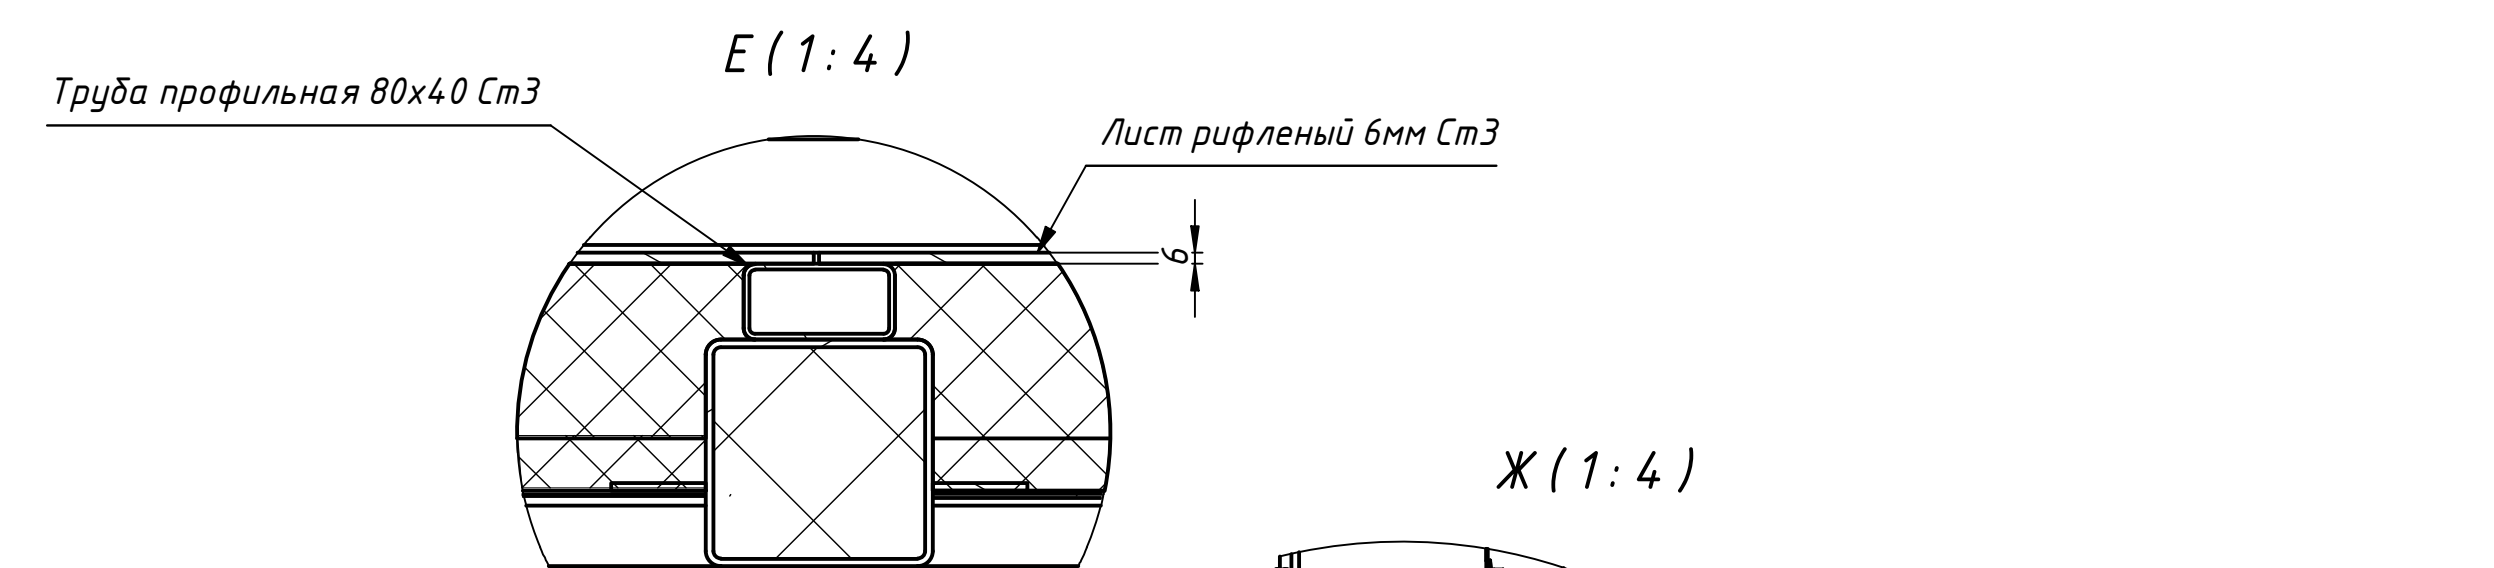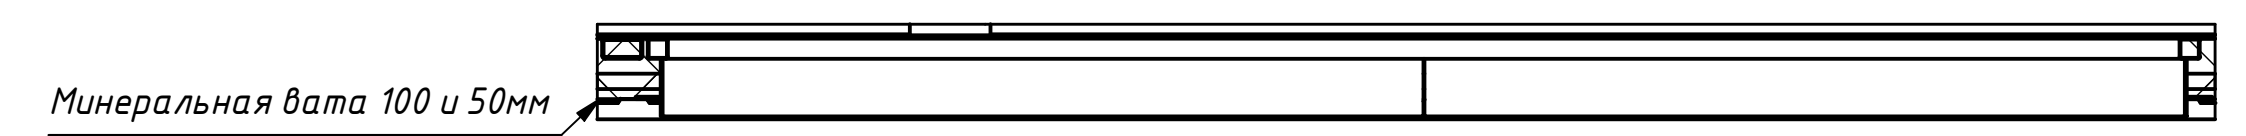

Изд. № подл. _____
 Взам. инв. № _____
 Подп. и дата _____