

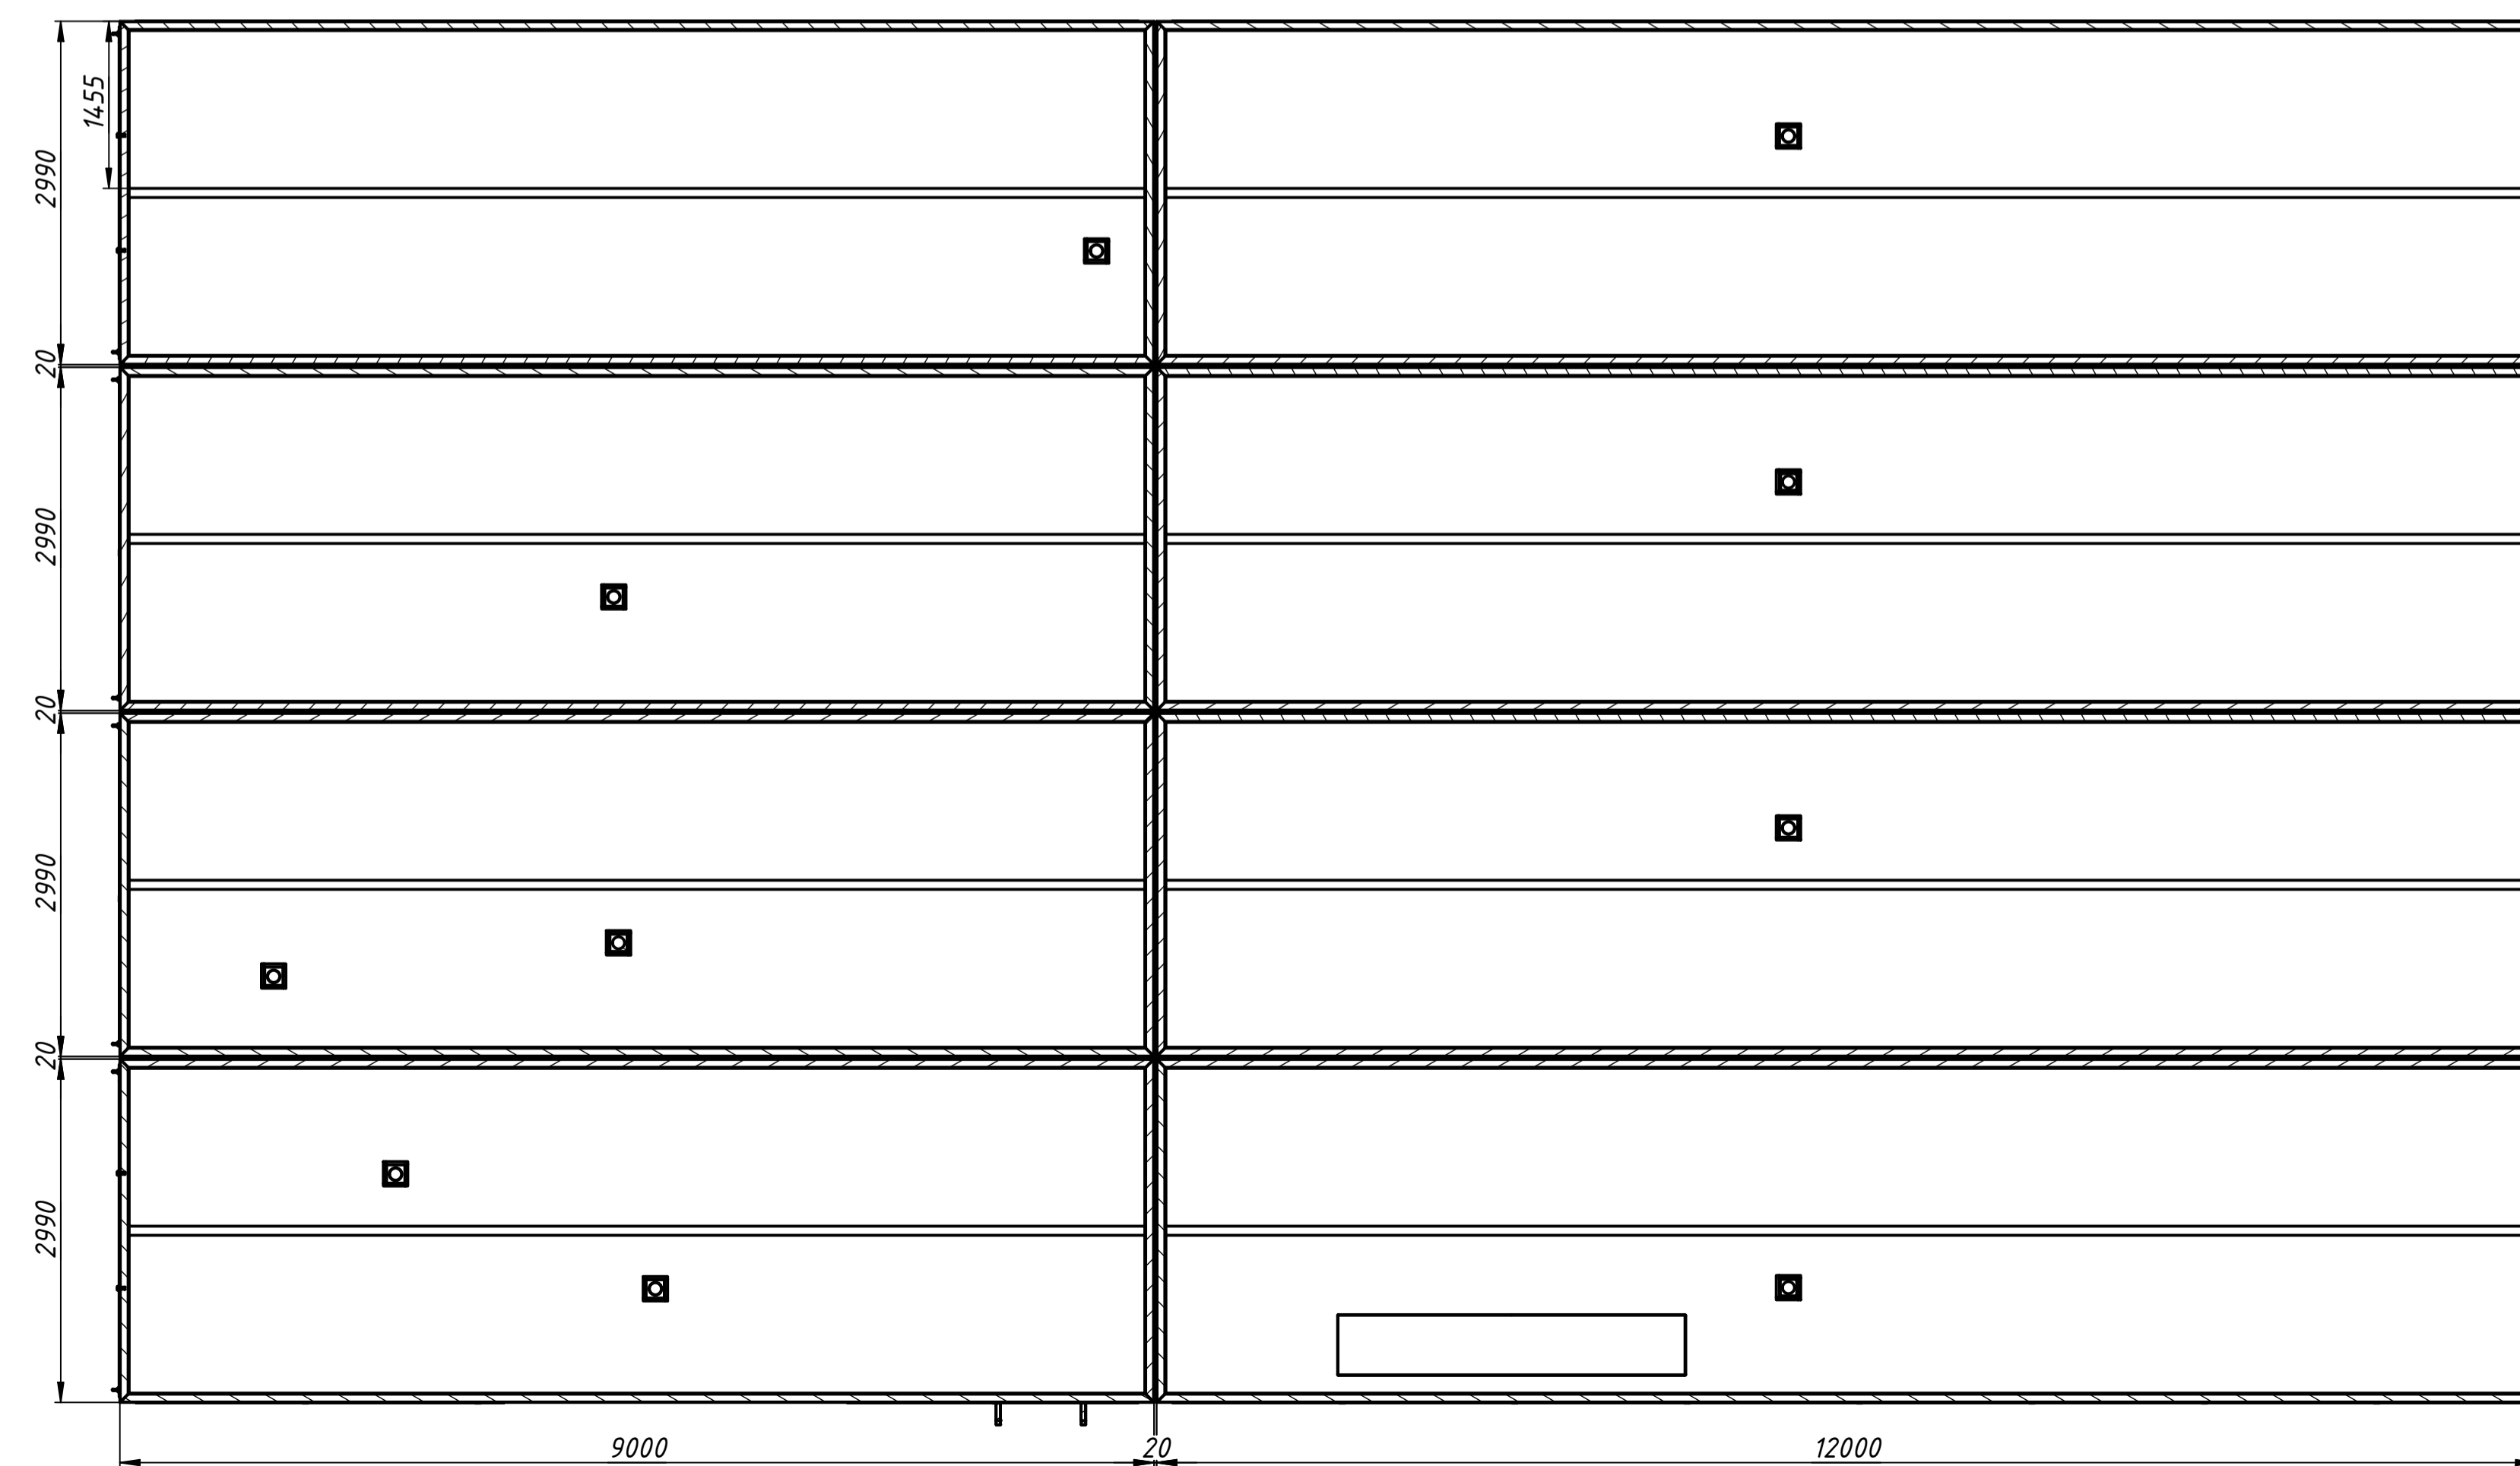





И-И (1:50)
Схема опирания на фундамент

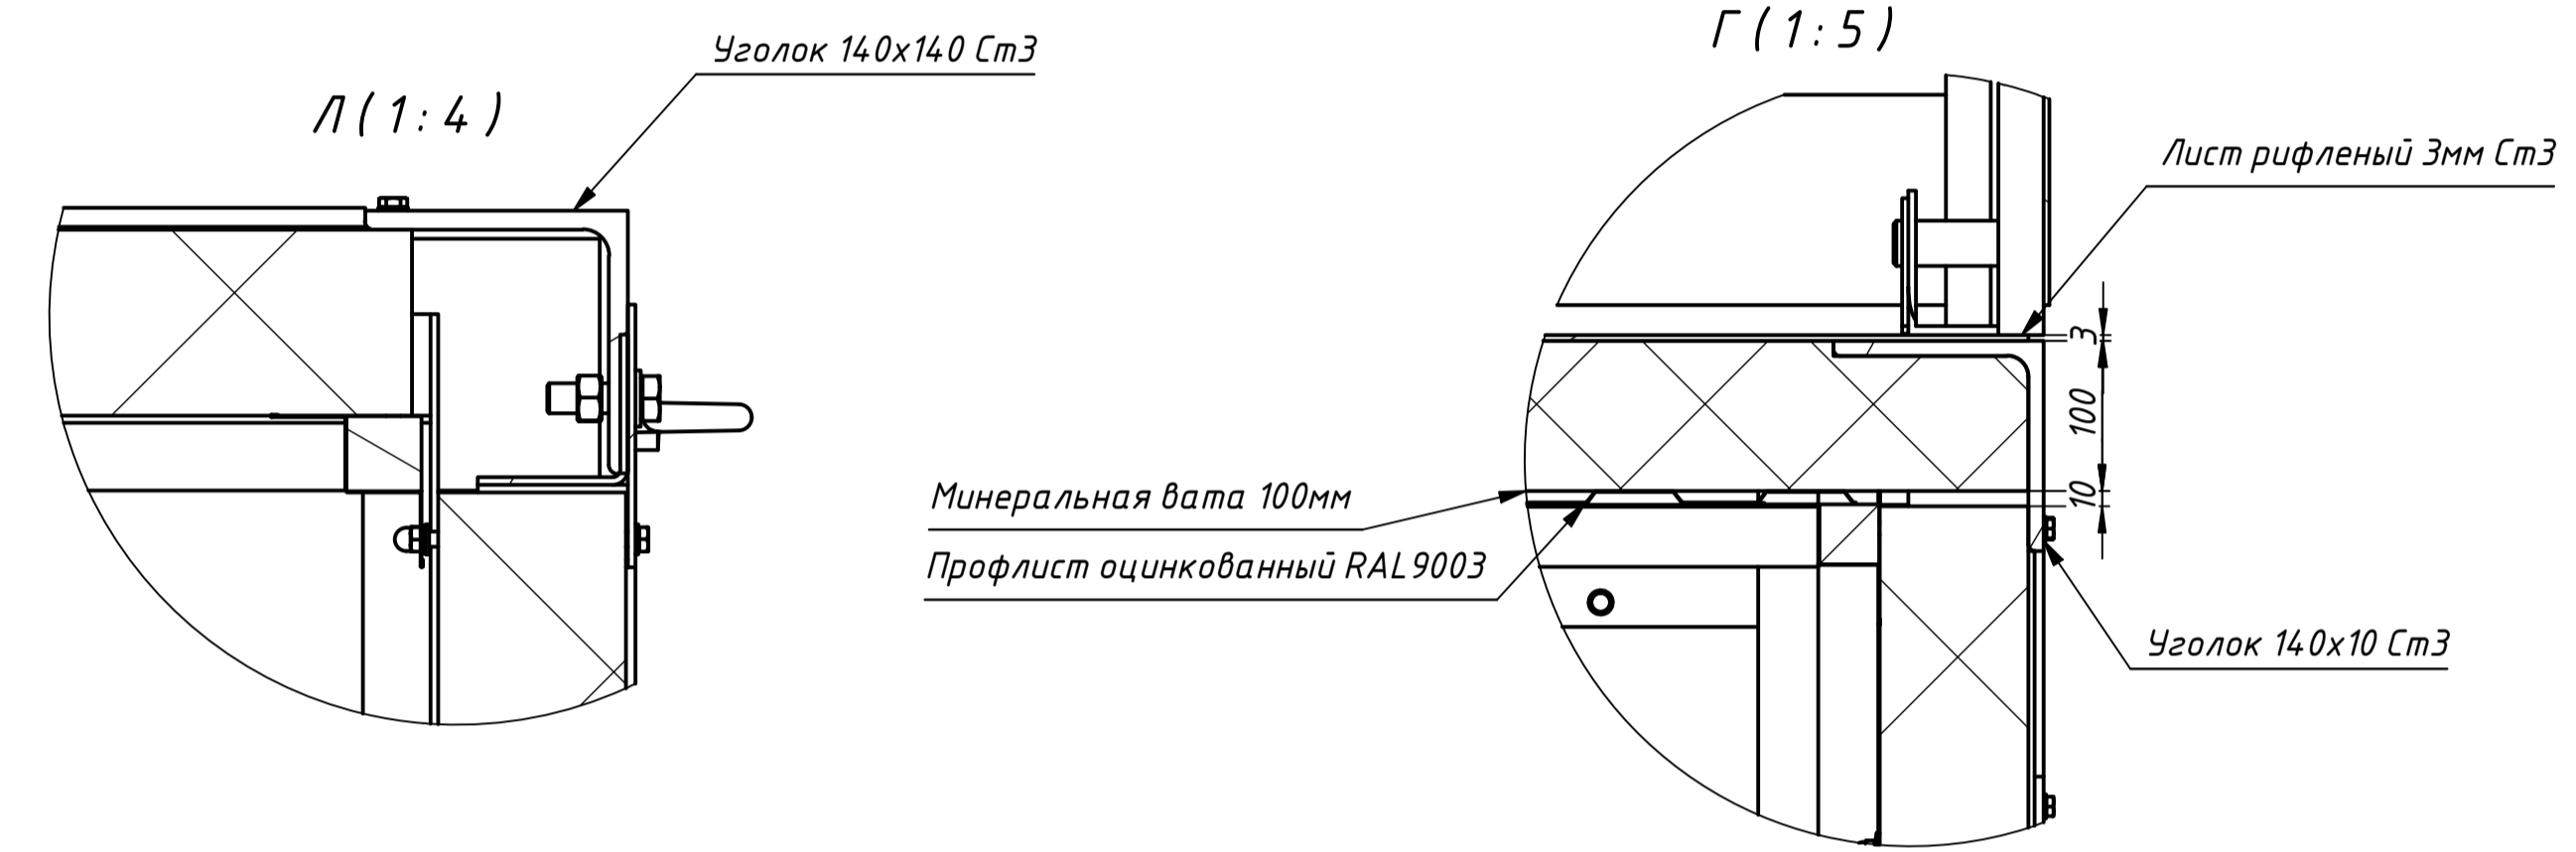

К-К (1:50)

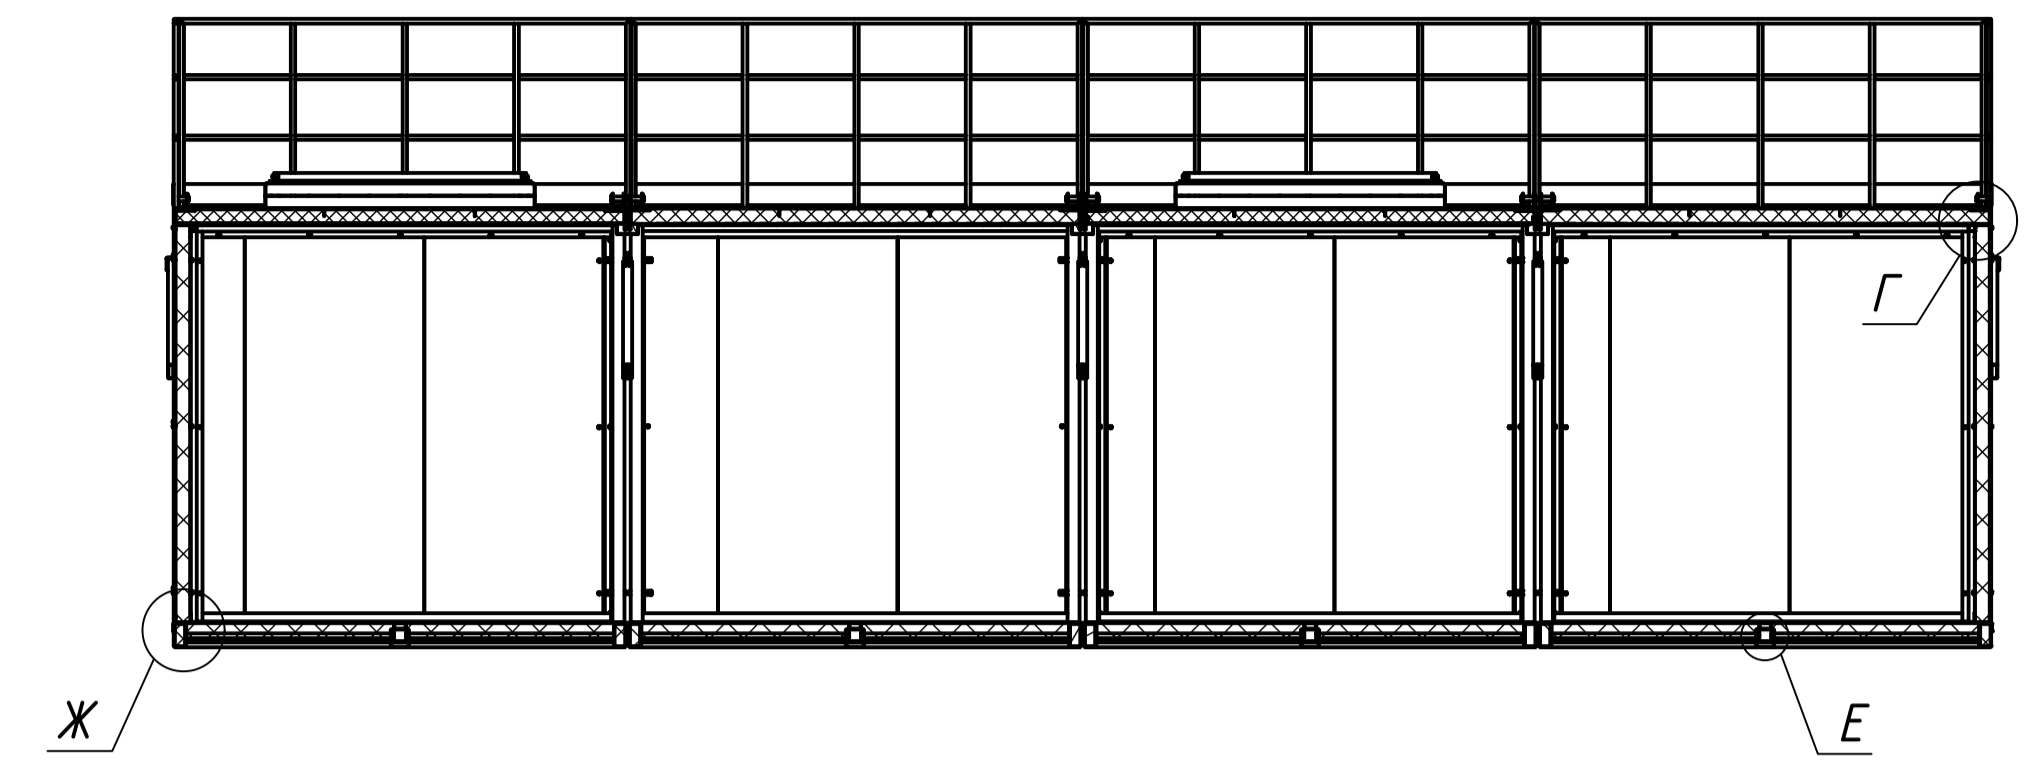

Д-Д (1:15)

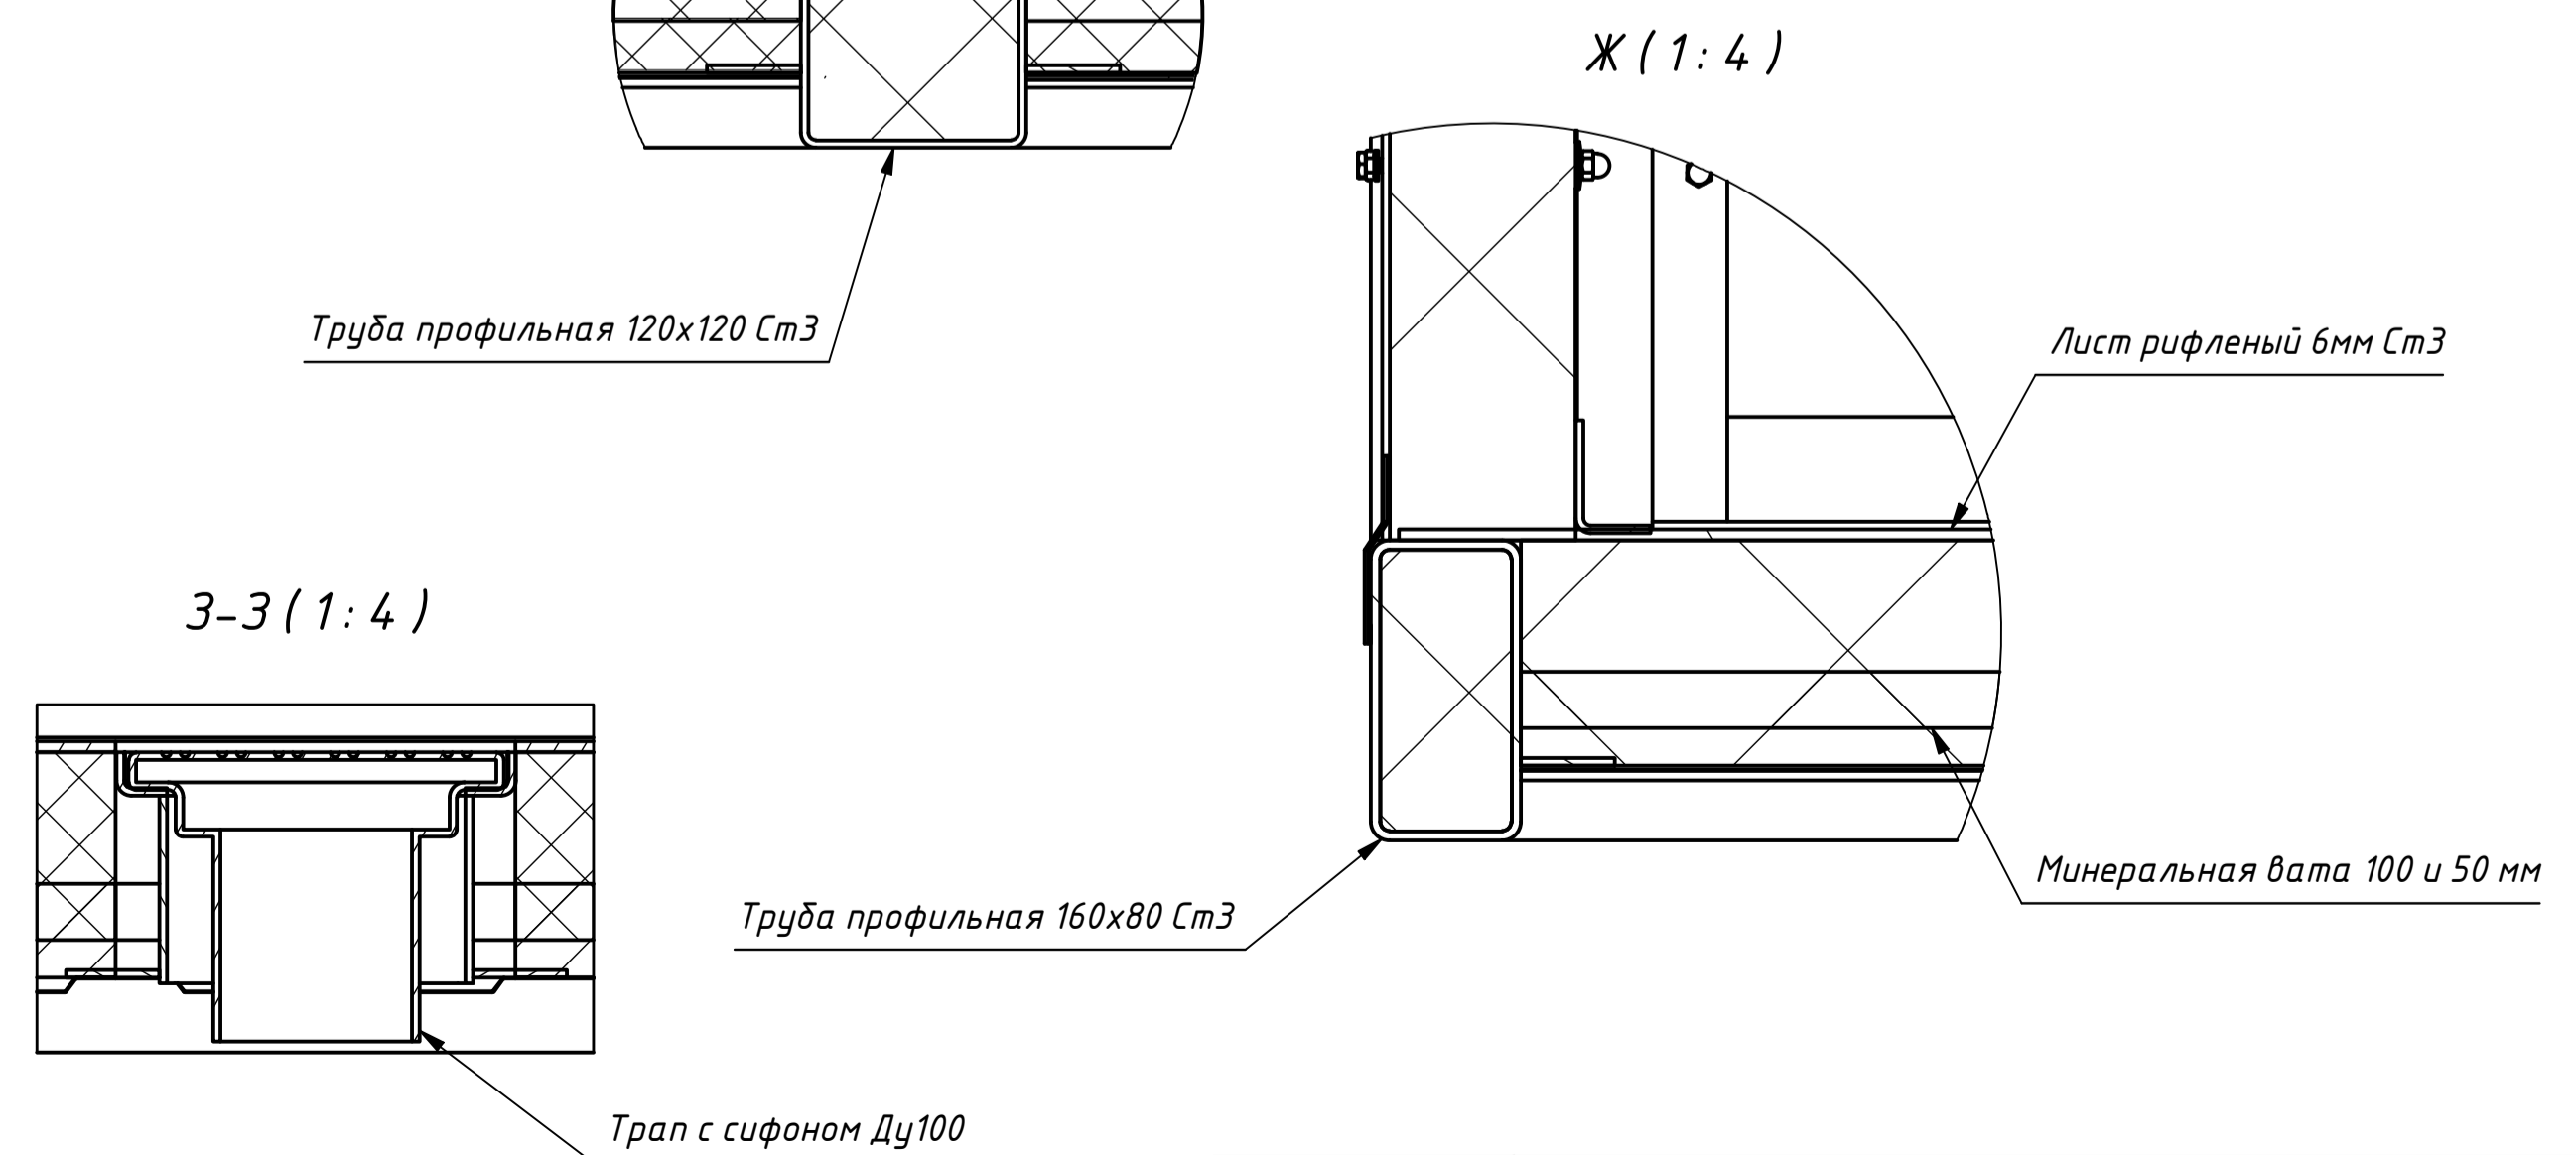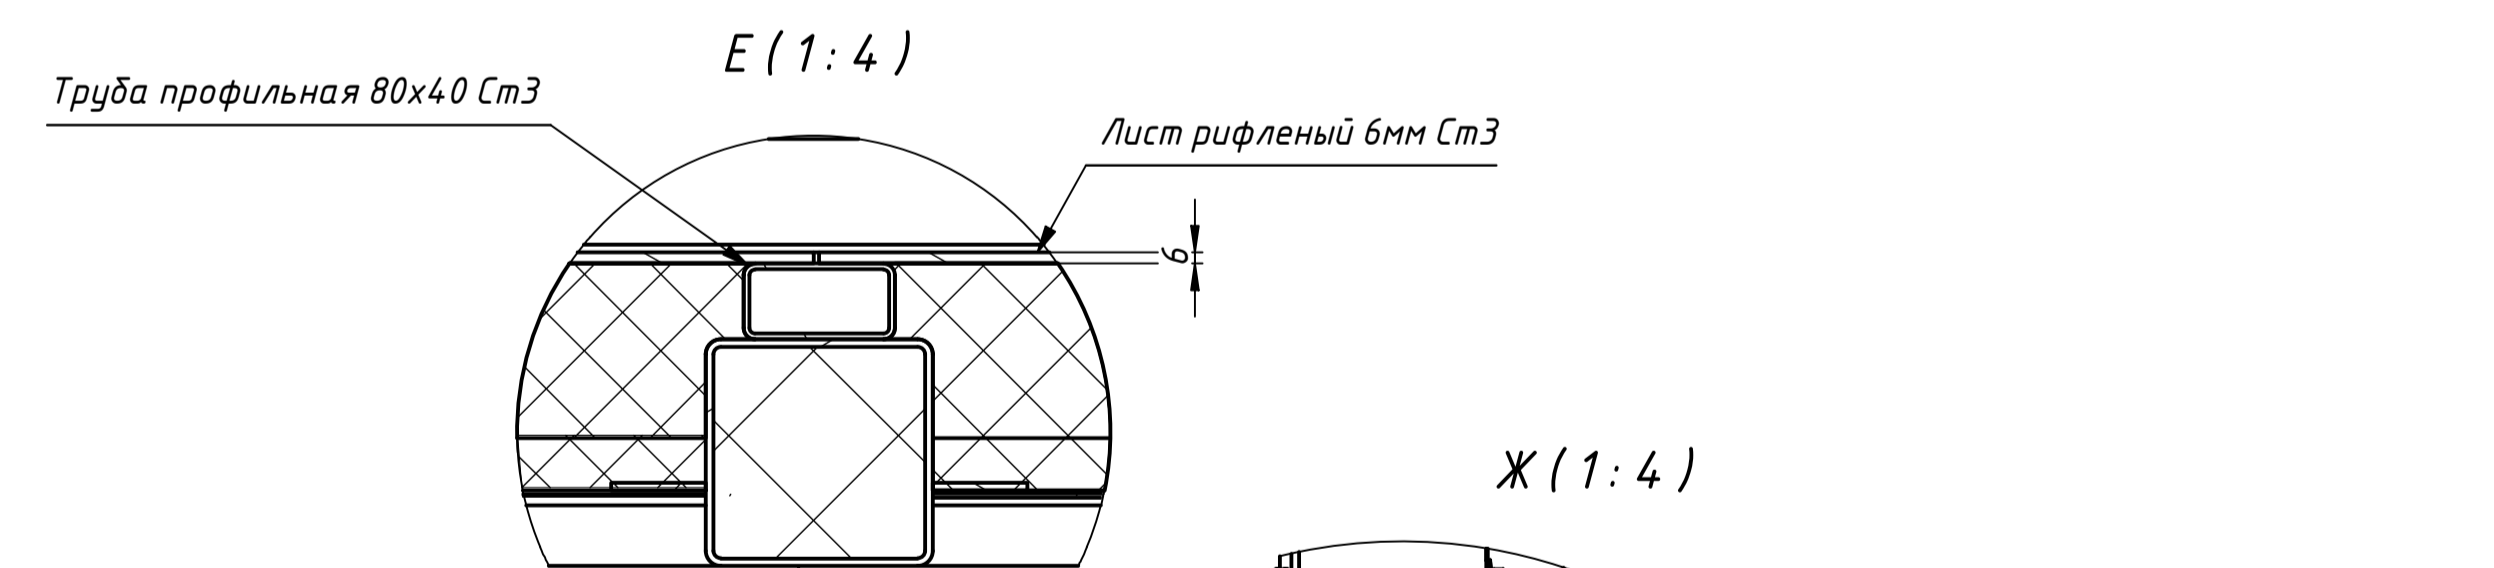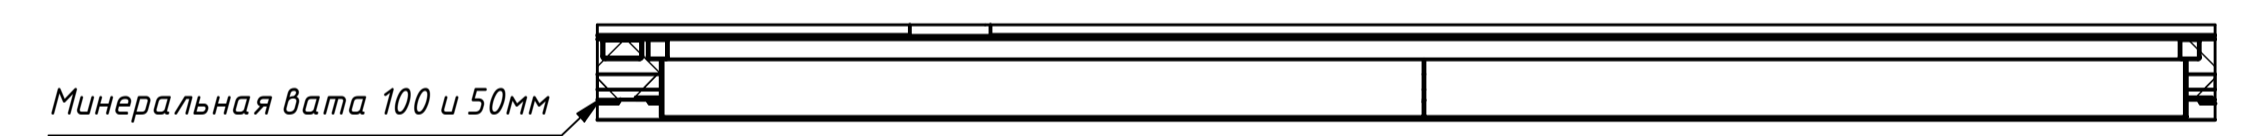

Изд. № подл. План. и дата. Взам. инв. №. Инв. № докл. Подп. и дата.