



				24Г9-2 Валдай-ФС-80				
Изм.	Лист	№ докум.	Подп.	Дата	Здание контейнерное 12x21	Лит.	Масса	Масштаб
Разраб.		Кридонжикова		01.05.2024			76847	1:50
Пров.		Маркин		01.05.2024	Второе здание	Лист	1	Листов
Т. контр.		Недоступов		01.05.2024				2
Нач. отд.					Чертеж	ООО «НПО Экосистема»		
Н. контр.		Рахманова		01.05.2024				
Этп.		Григорьев		01.05.2024				



Перв. примен.
Справ. №
Лист и дата
Лист № докл.
Взам. инв. №
Инв. № докл.
Лист № докл.

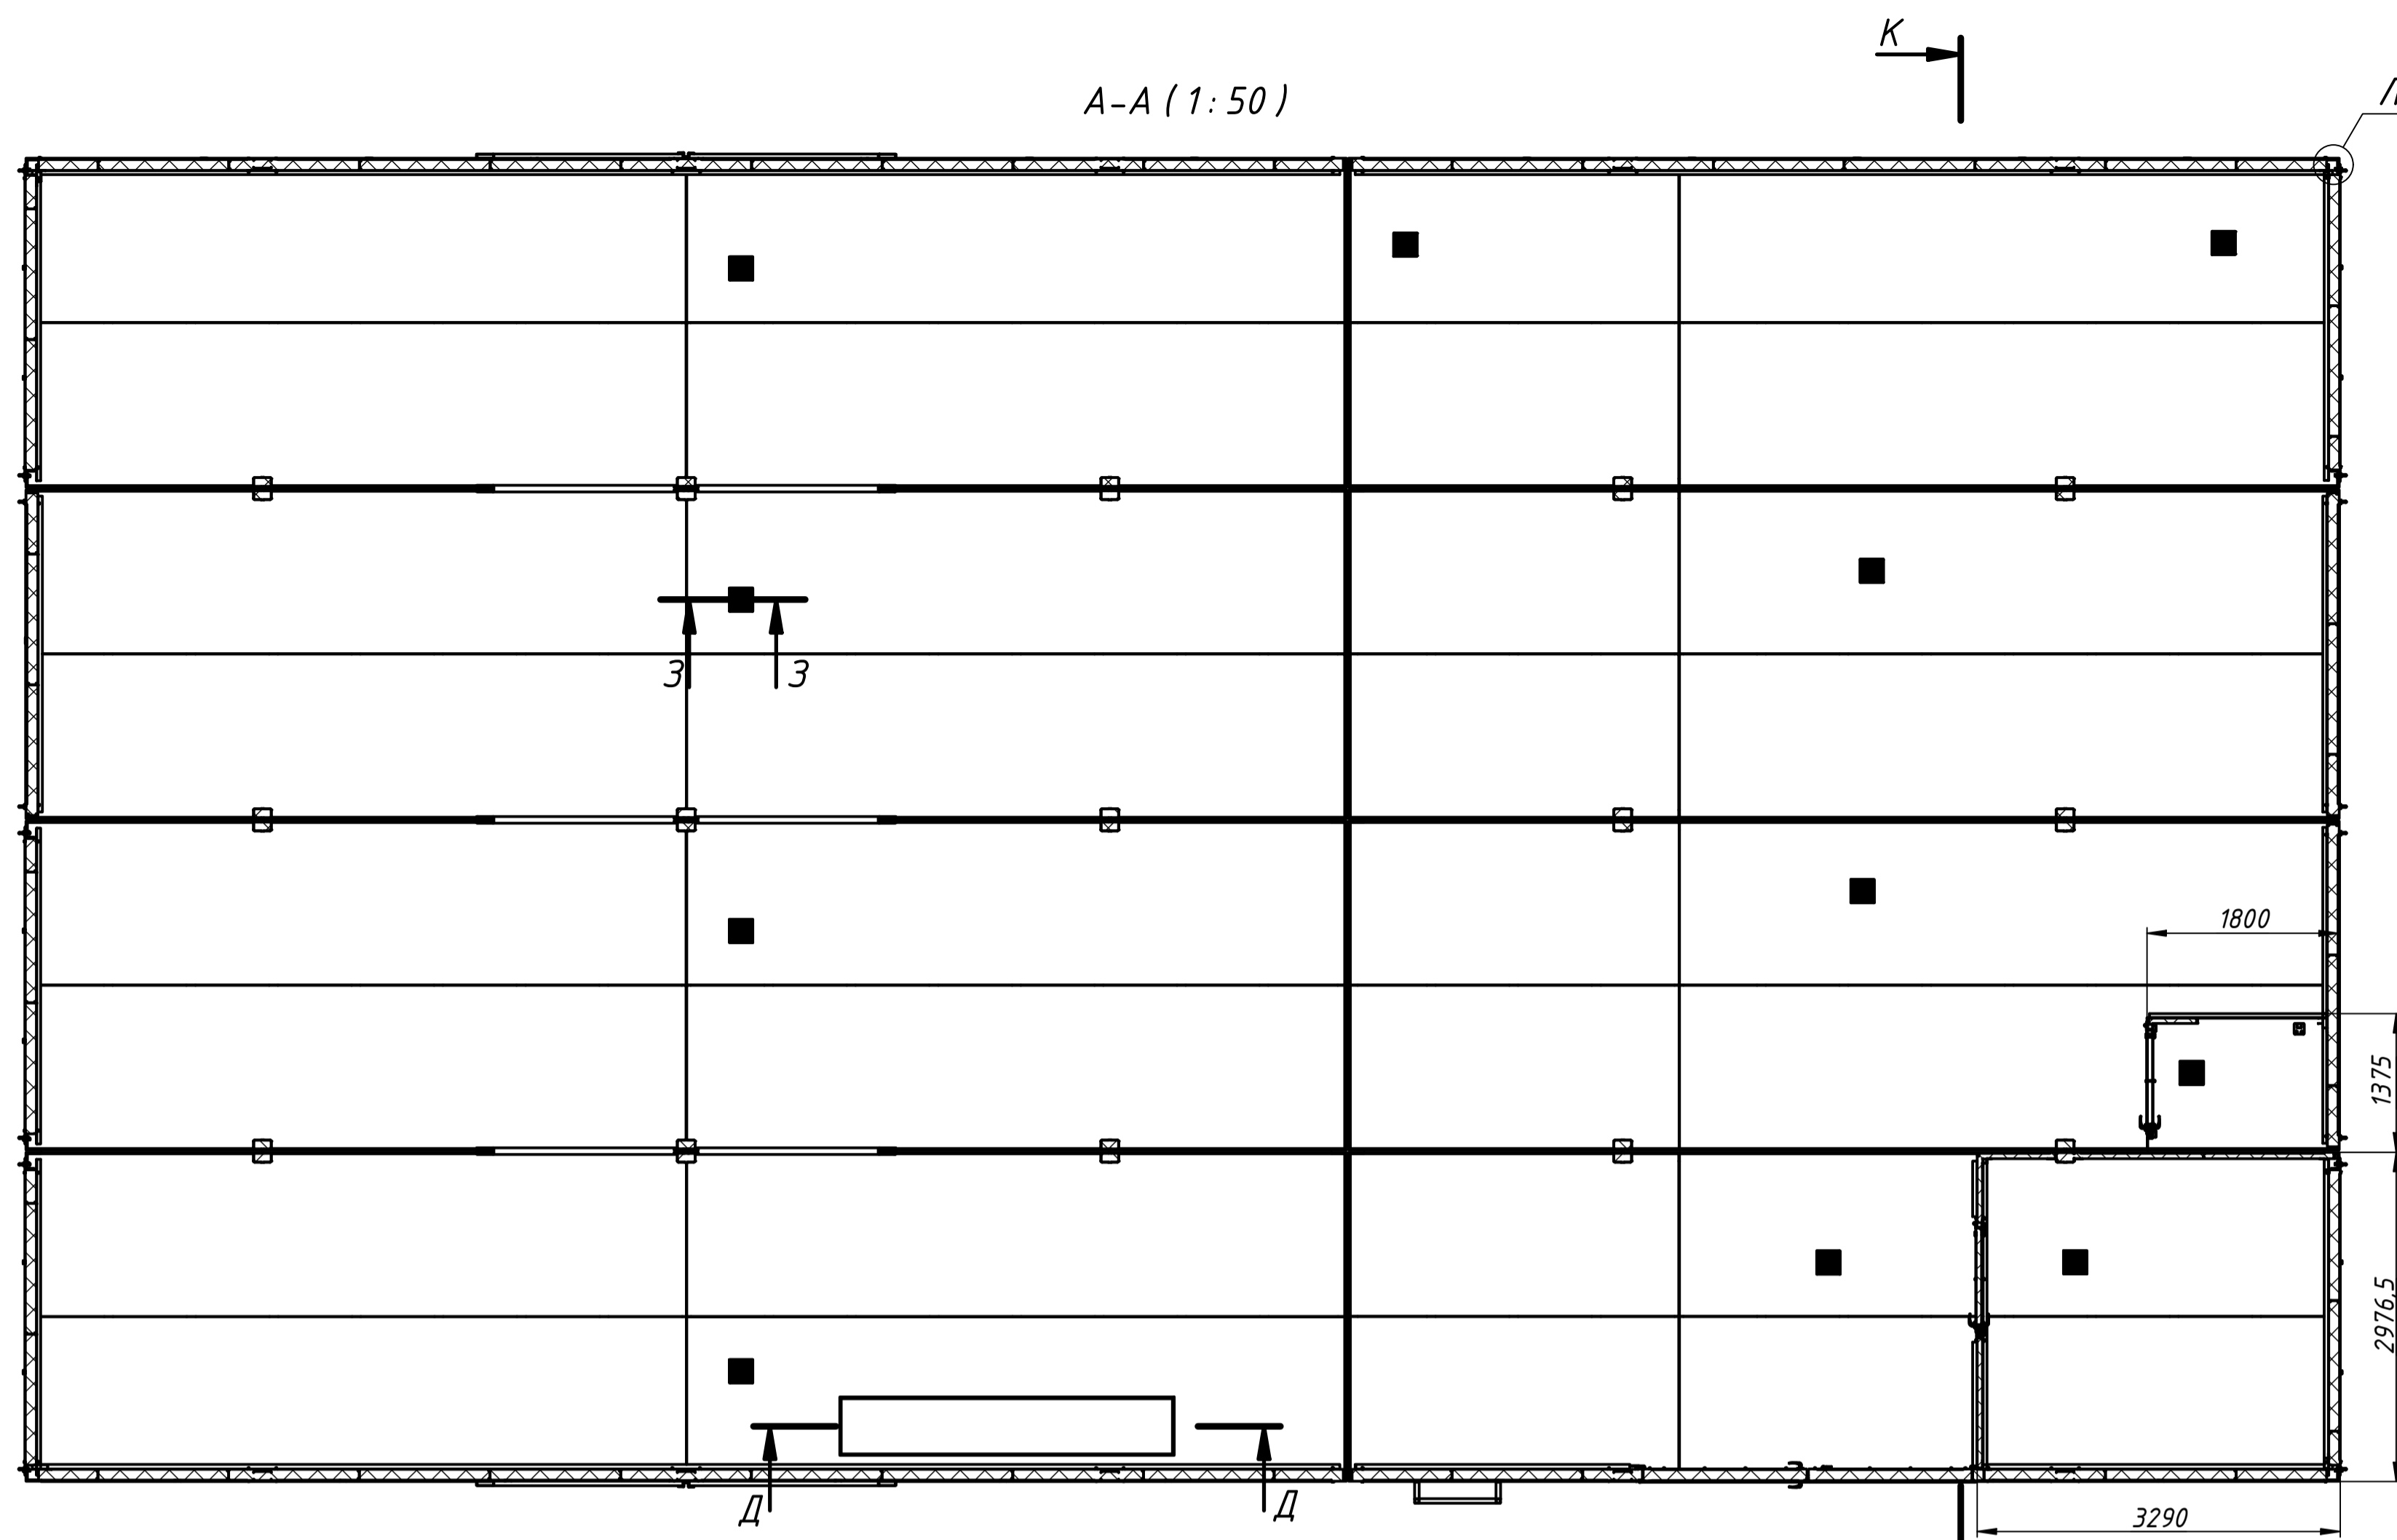


И-И (1:50)
Схема опирания на фундамент

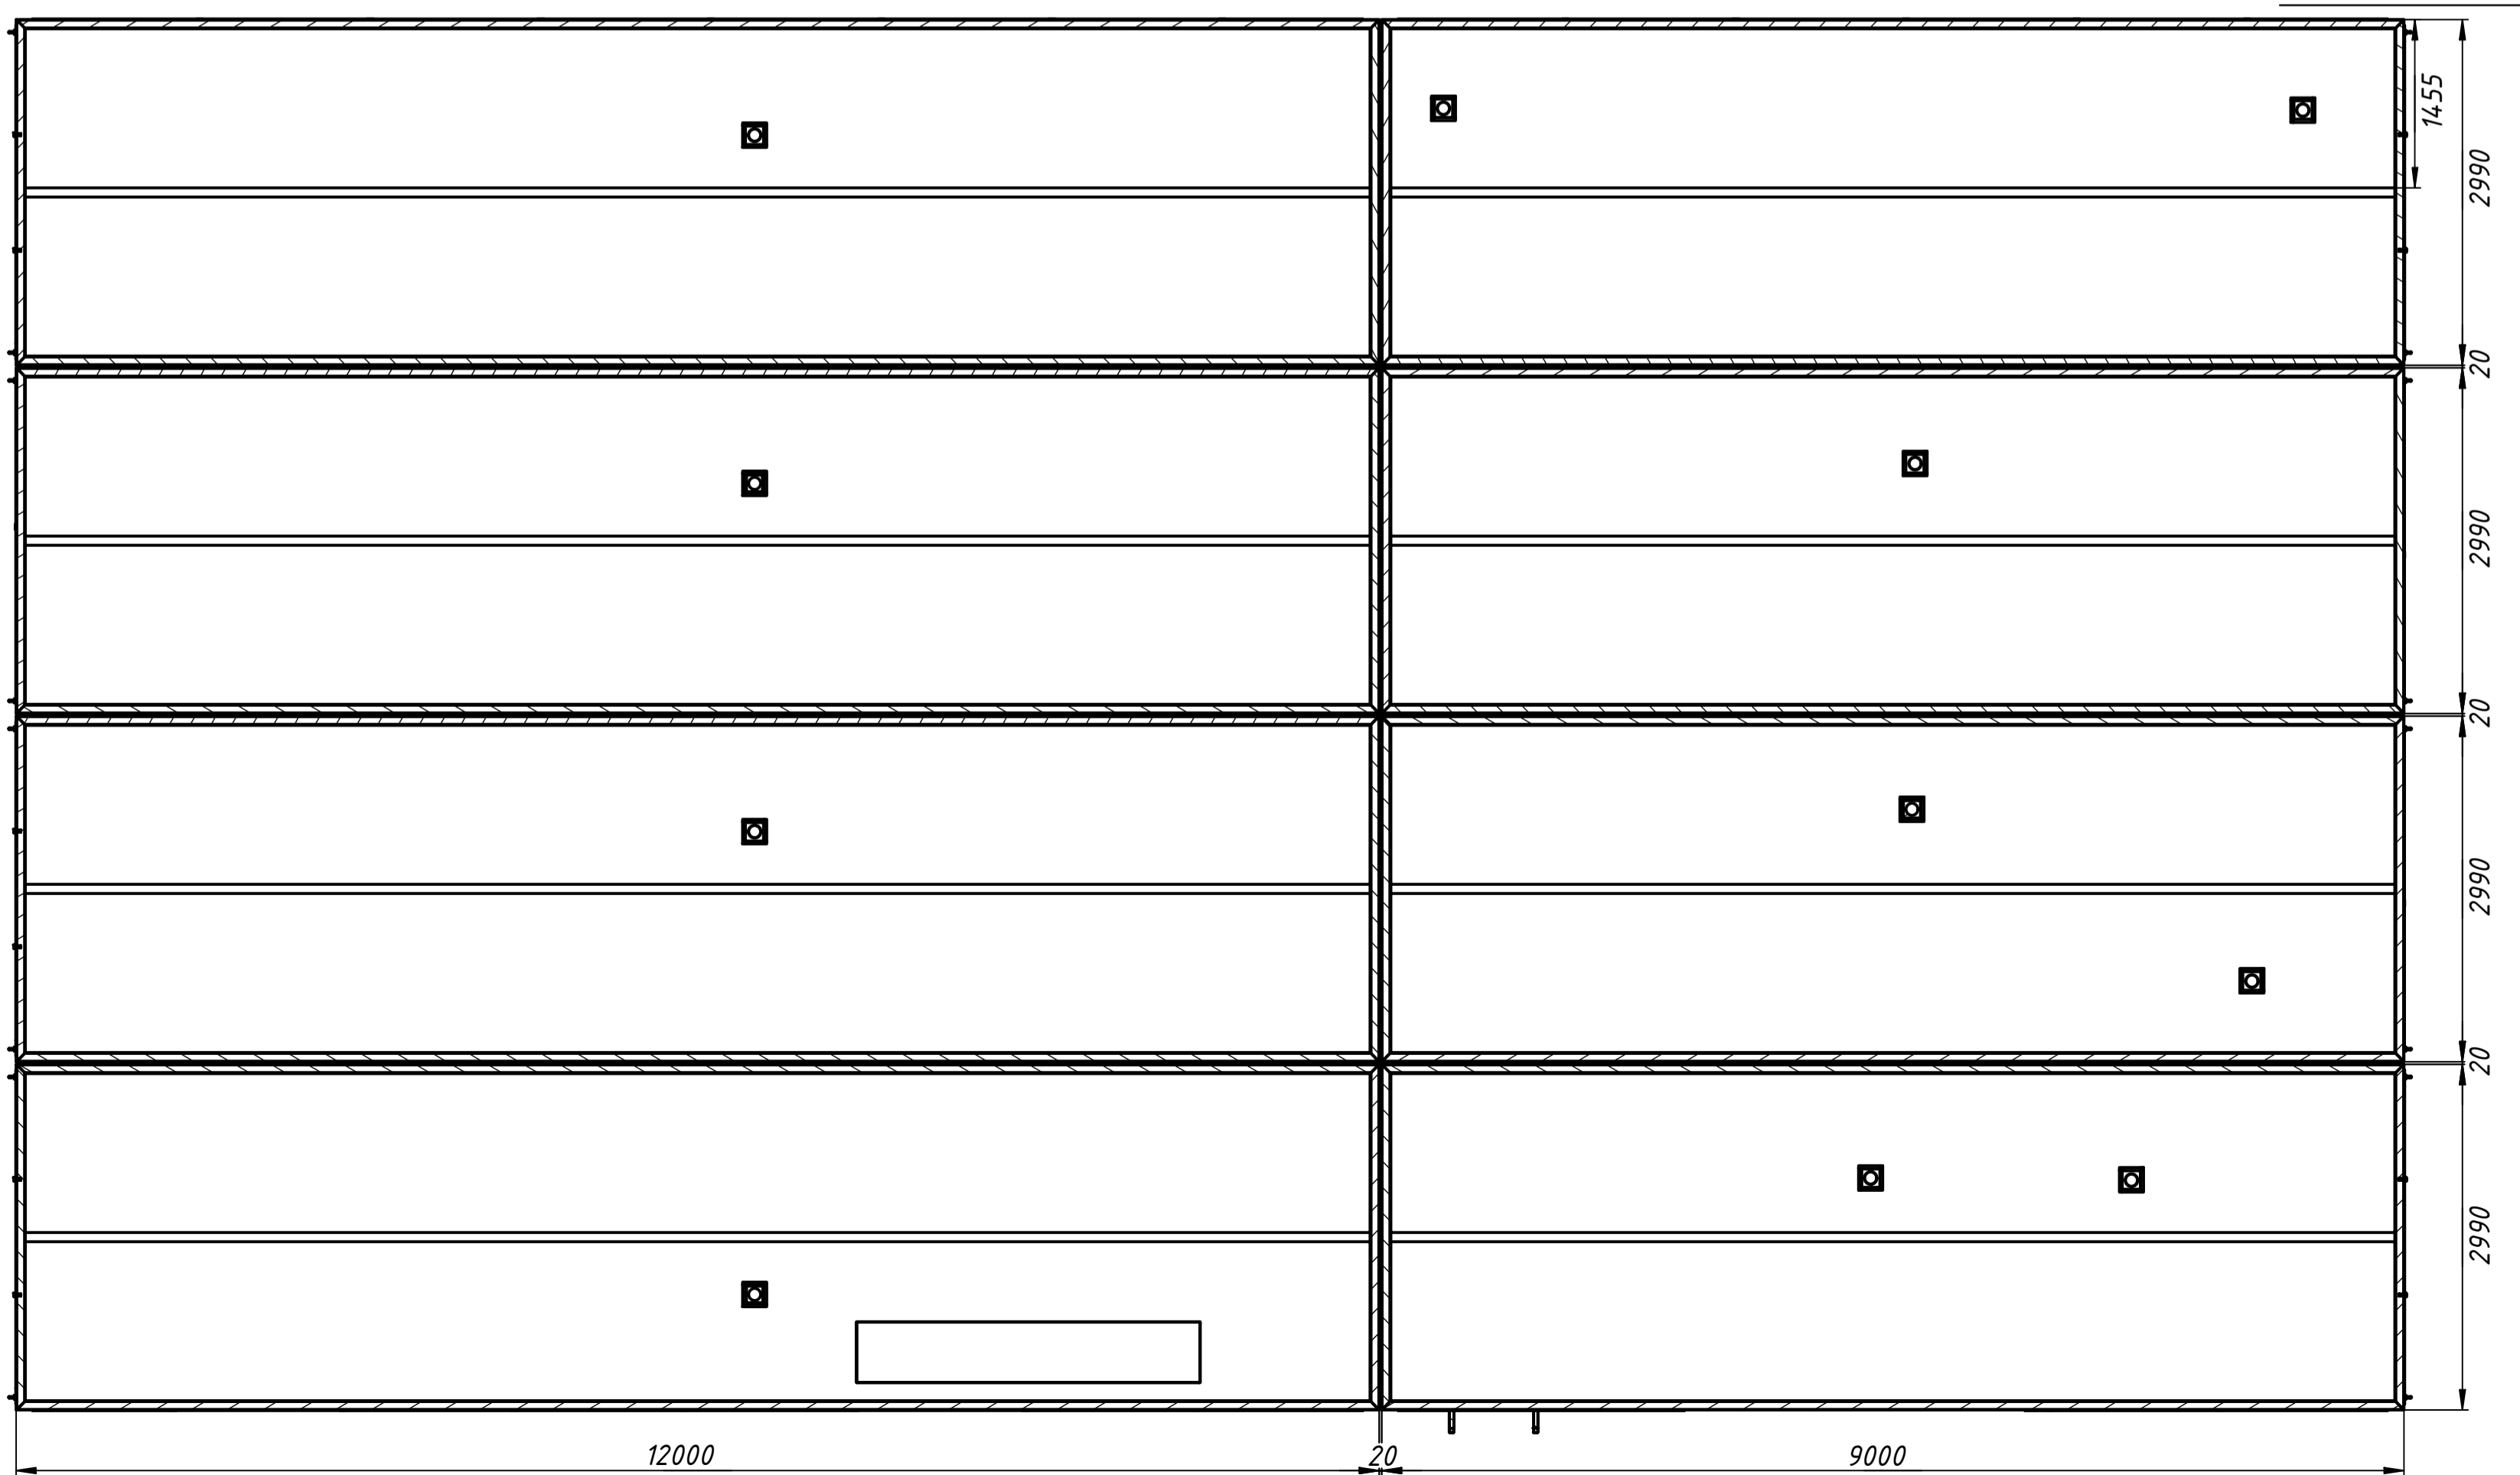

К-К (1:50)

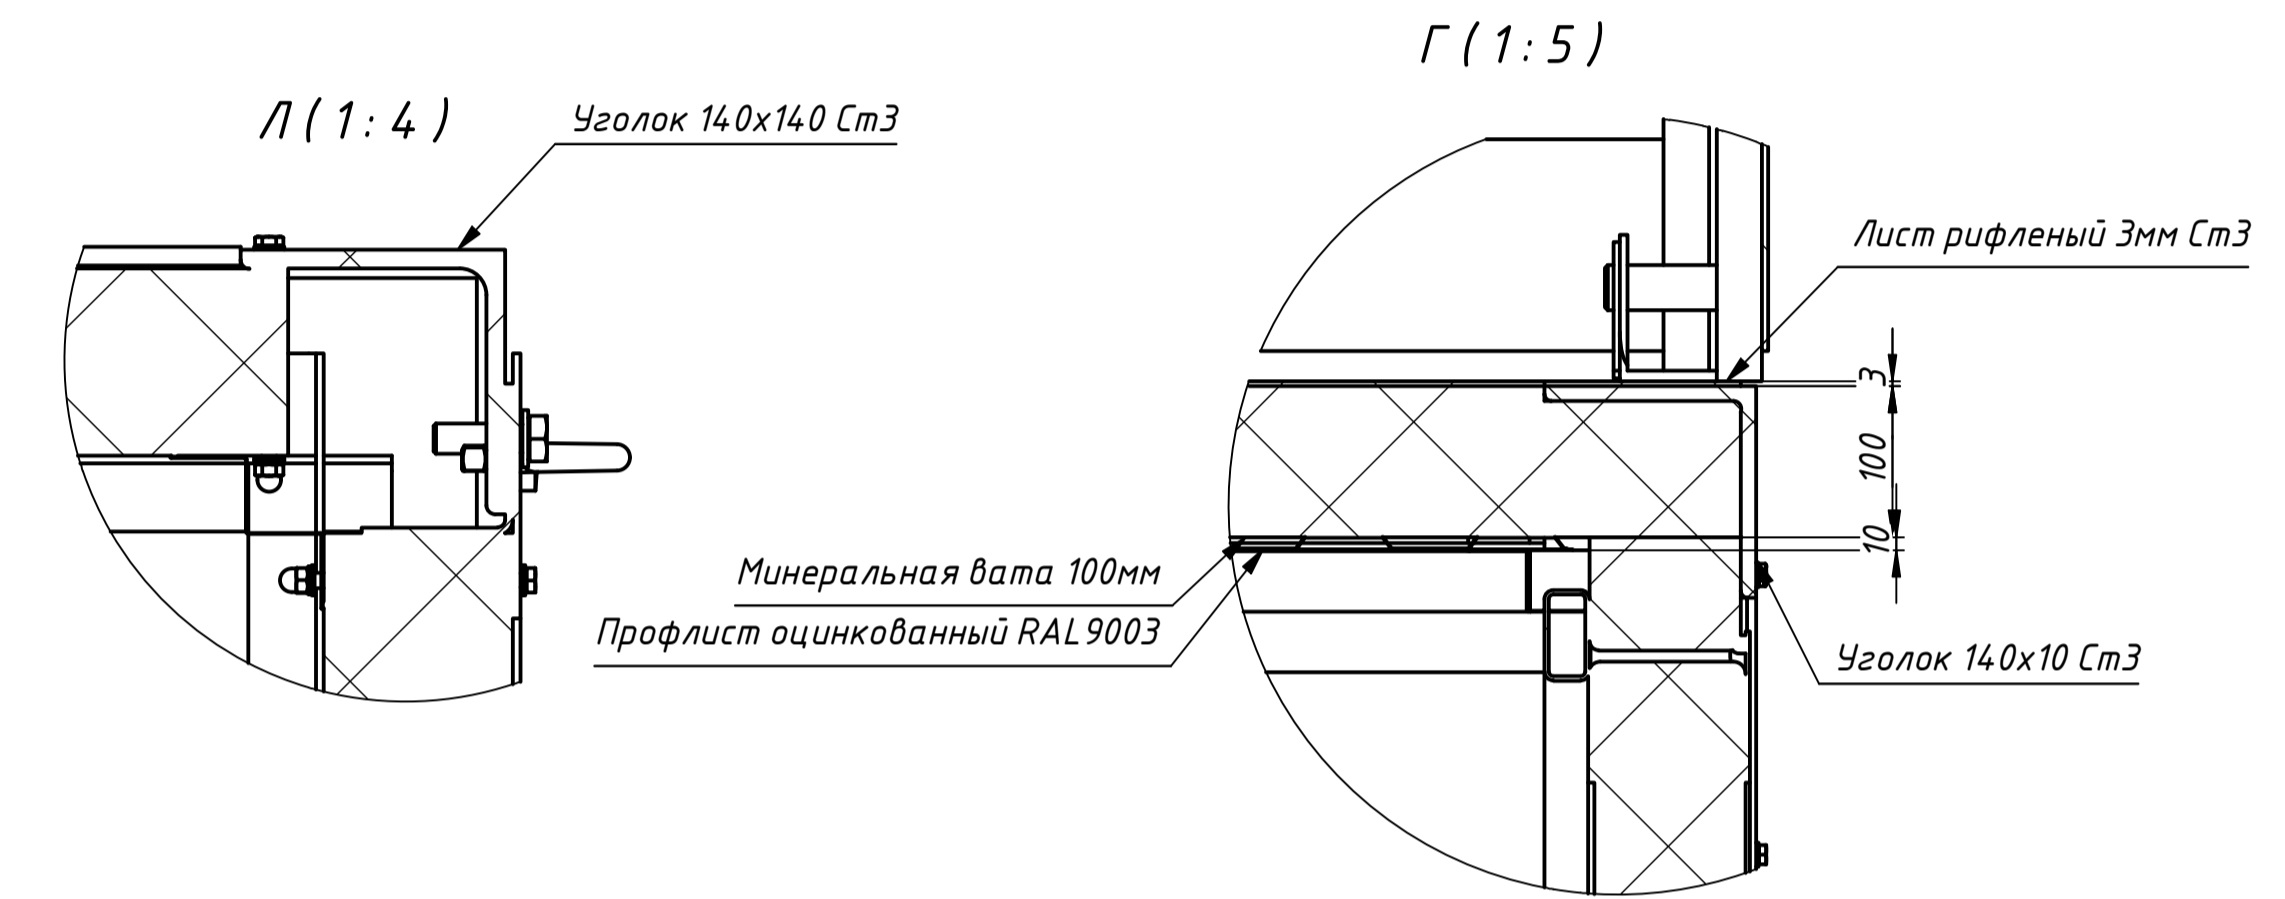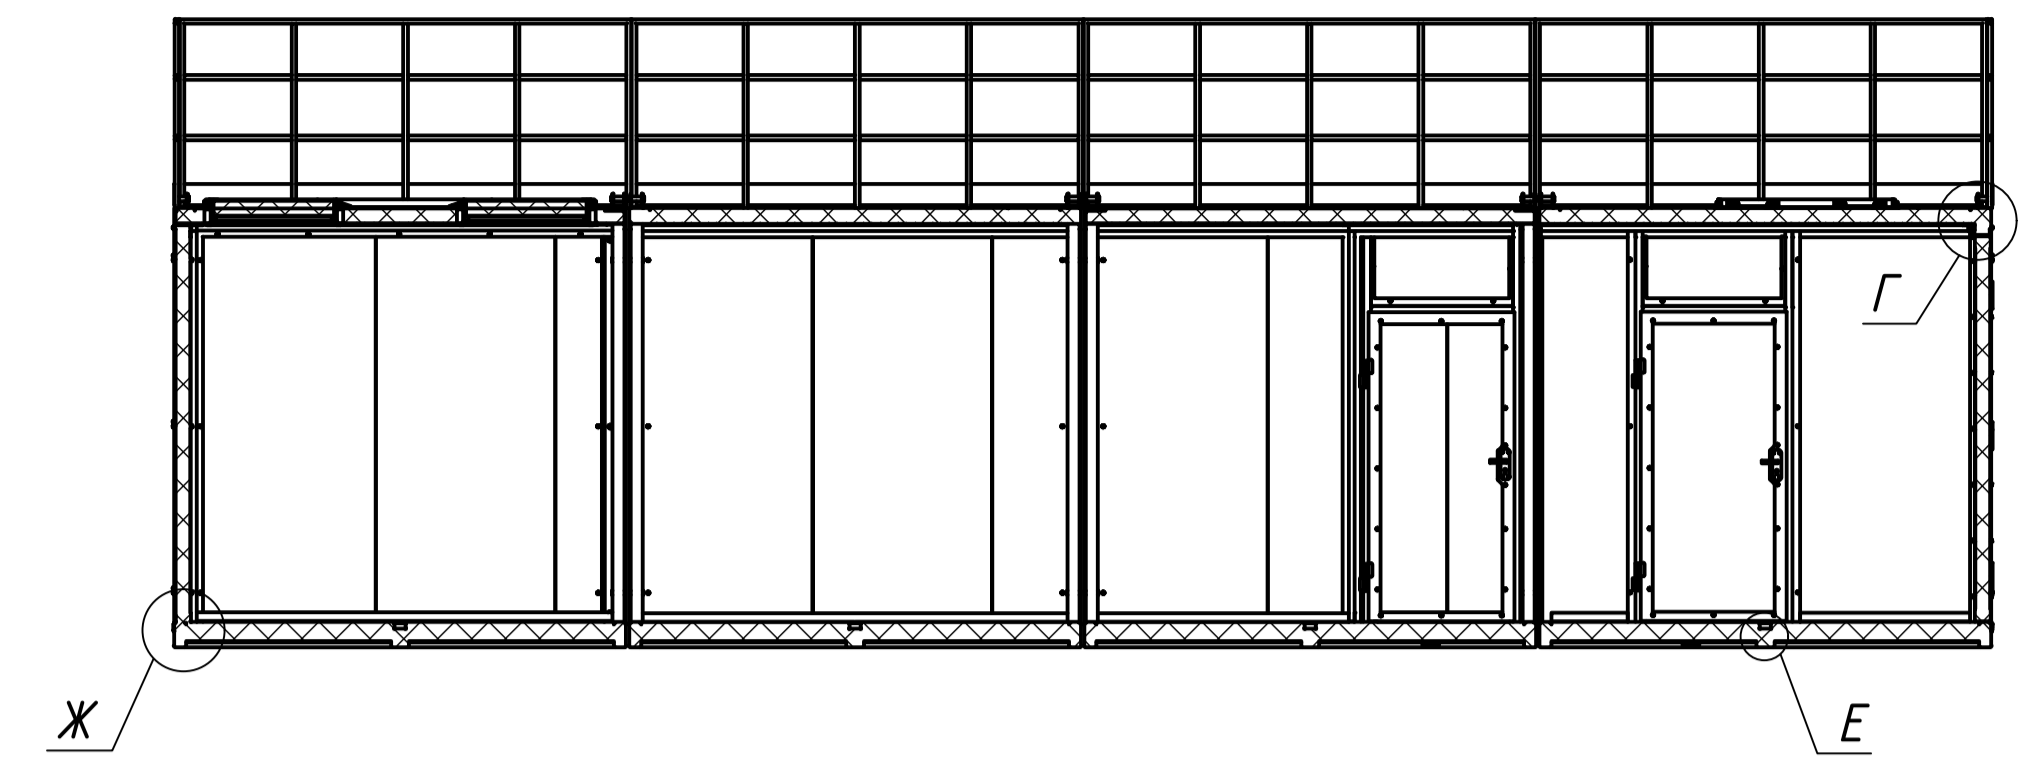

Д-Д (1:20)

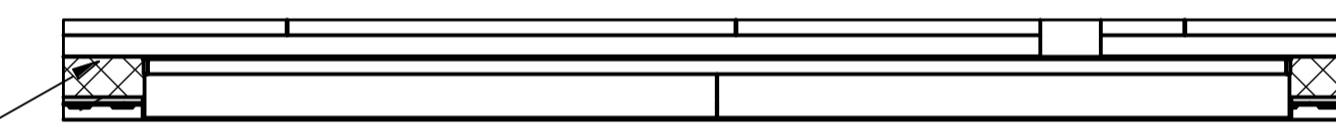

3-3 (1:4)

