
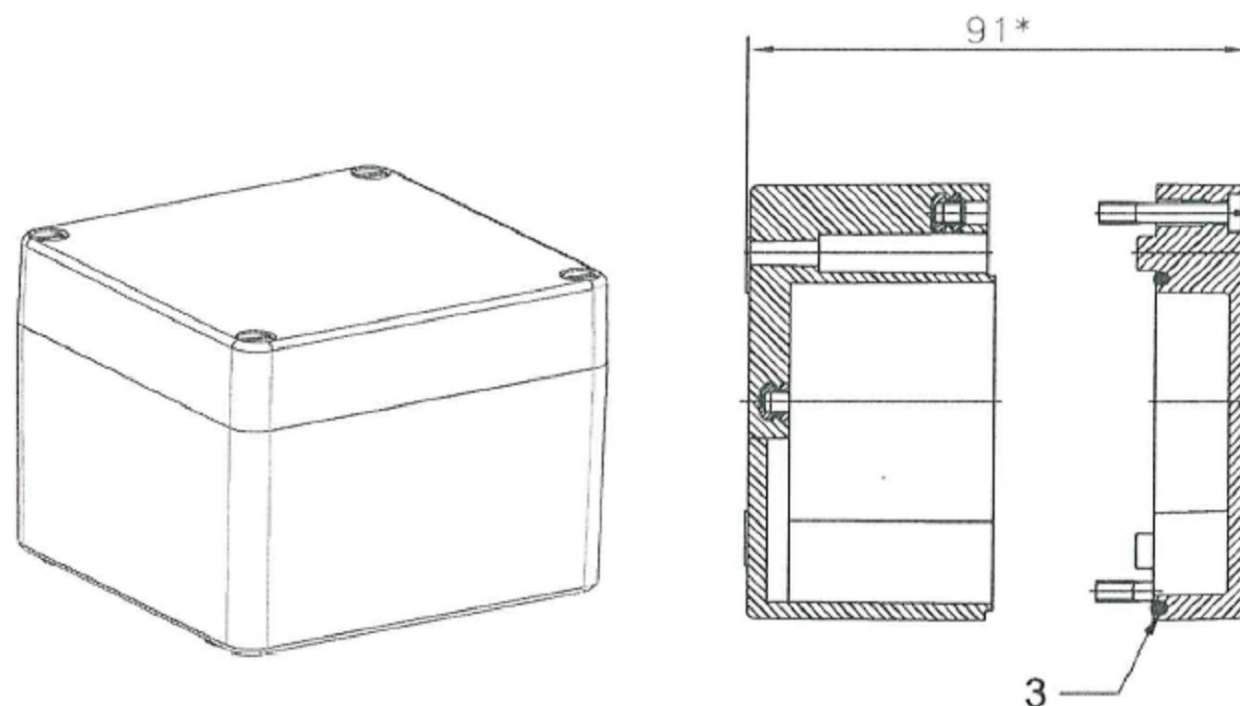
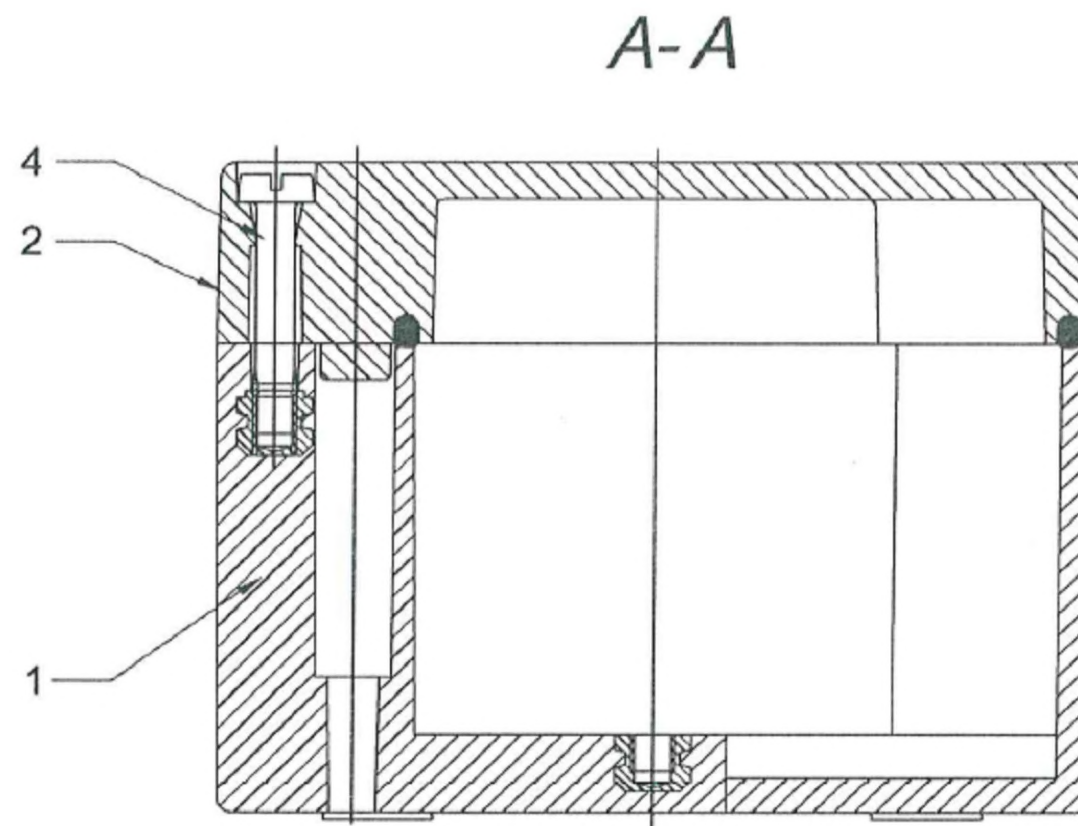
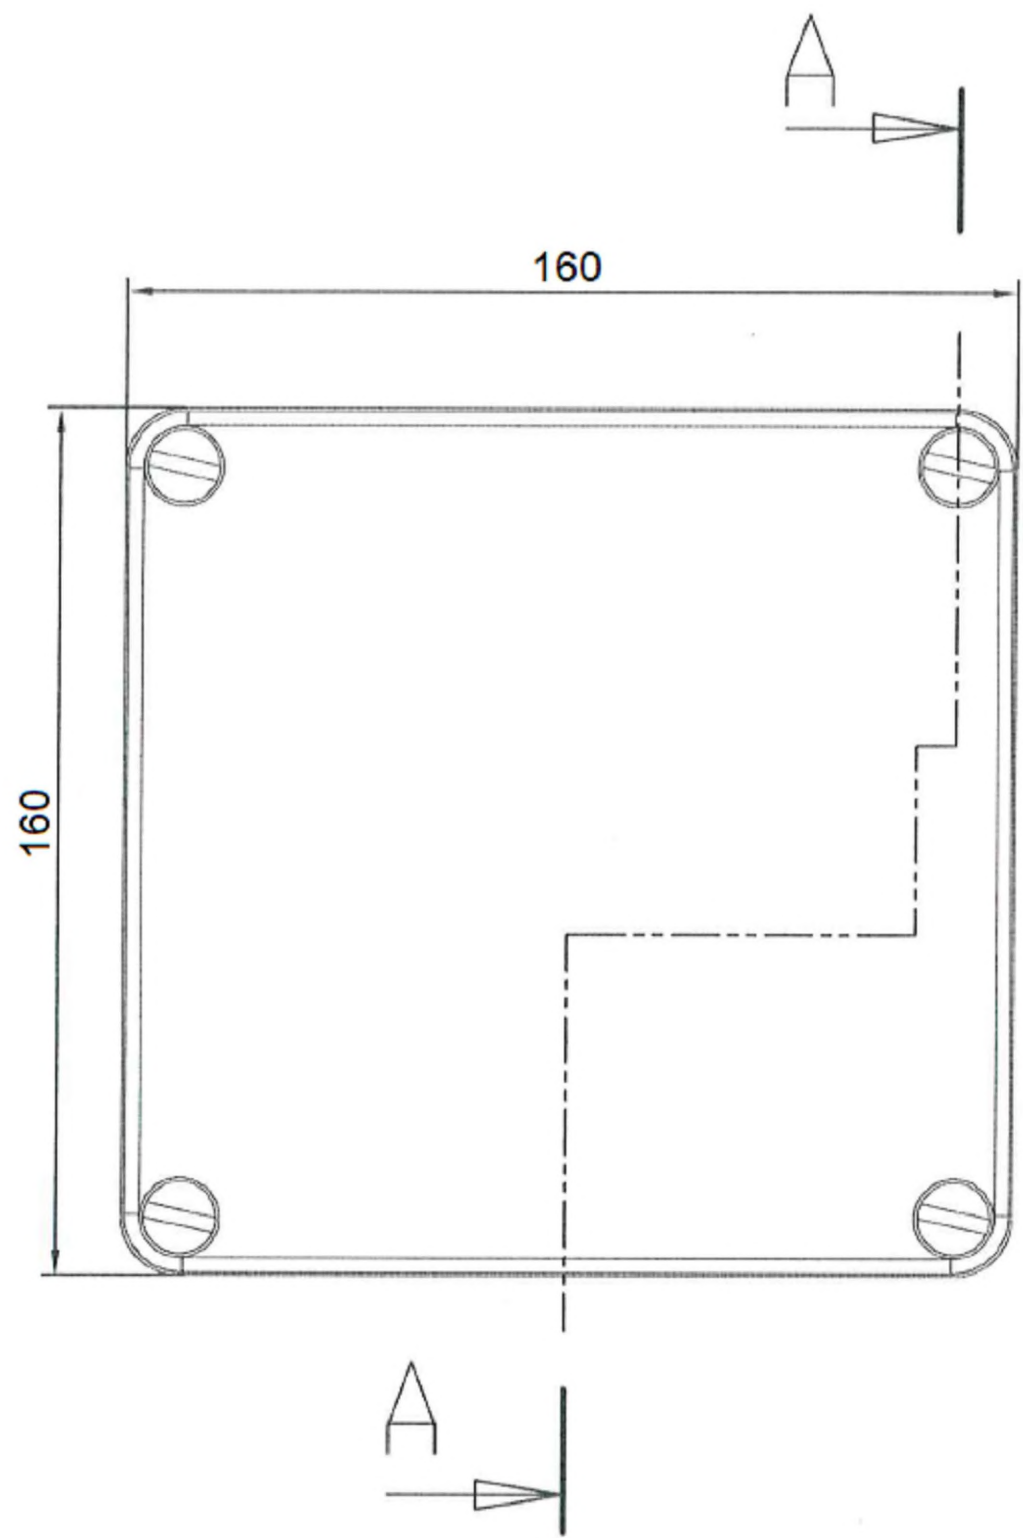


Формат А4

Формат	Зона	ПОЗ.	Обозначение	Наименование	Кол-во	Примечание
				<u>Документация</u>		
А3			КСТ КР 16.16.9 СБ	Сборочный чертёж		
				<u>Сборочные единицы</u>		
А3		1	КСТ КР 16.16.9 00.СБ	Корпус	1	
				<u>Детали</u>		
А3		2	КСТ КР 16.16.9 00.03	Крышка	1	
Б/ч		3	КСТ КР 16.16.9 00.04	Шнур уплотнительный силиконовый	1	
				<u>Детали</u>		
		4		Винт М6х35/10 DIN 84 (ГОСТ 1491-80)	4	

Инв. № подл	04-24189	Взам. инв. №						<p>Многофункциональная соединительная коробка КСТ КР</p>			
		Погл. инв. №									
		Изм.	Кол.уч	Лист	№ док	Подп.	Дата				
		Разраб.	Григорьев			<i>[Подпись]</i>	09.19	КСТ КР 16.16.9	Стадия	Лист	Листов
		Проверил	Анучин			<i>[Подпись]</i>	09.19				
		Н. контр.	Перепечай			<i>[Подпись]</i>	09.19	 <p>КАБЕЛЬНЫЕ СИСТЕМЫ И ТЕХНОЛОГИИ г. Челябинск, 2021</p>			
		Нач. отд.	Перепечай			<i>[Подпись]</i>	09.19				

Формат А4



Инв. № подл	Подпись и дата	Взам. инв. №

Изм.	Кол.уч	Лист	№док	Подп.	Дата
Разраб.		Григорьев		<i>Григорьев</i>	09.19
Проверил		Анучин		<i>Анучин</i>	09.19
Н. контр.		Перепечай		<i>Перепечай</i>	09.19
Нач. отд.		Перепечай		<i>Перепечай</i>	09.19



Многофункциональная соединительная коробка КСТ КР

КСТ КР 16.16.9 СБ


Стадия	Лист	Листов



$\sqrt{Ra 6,3}$ (✓)

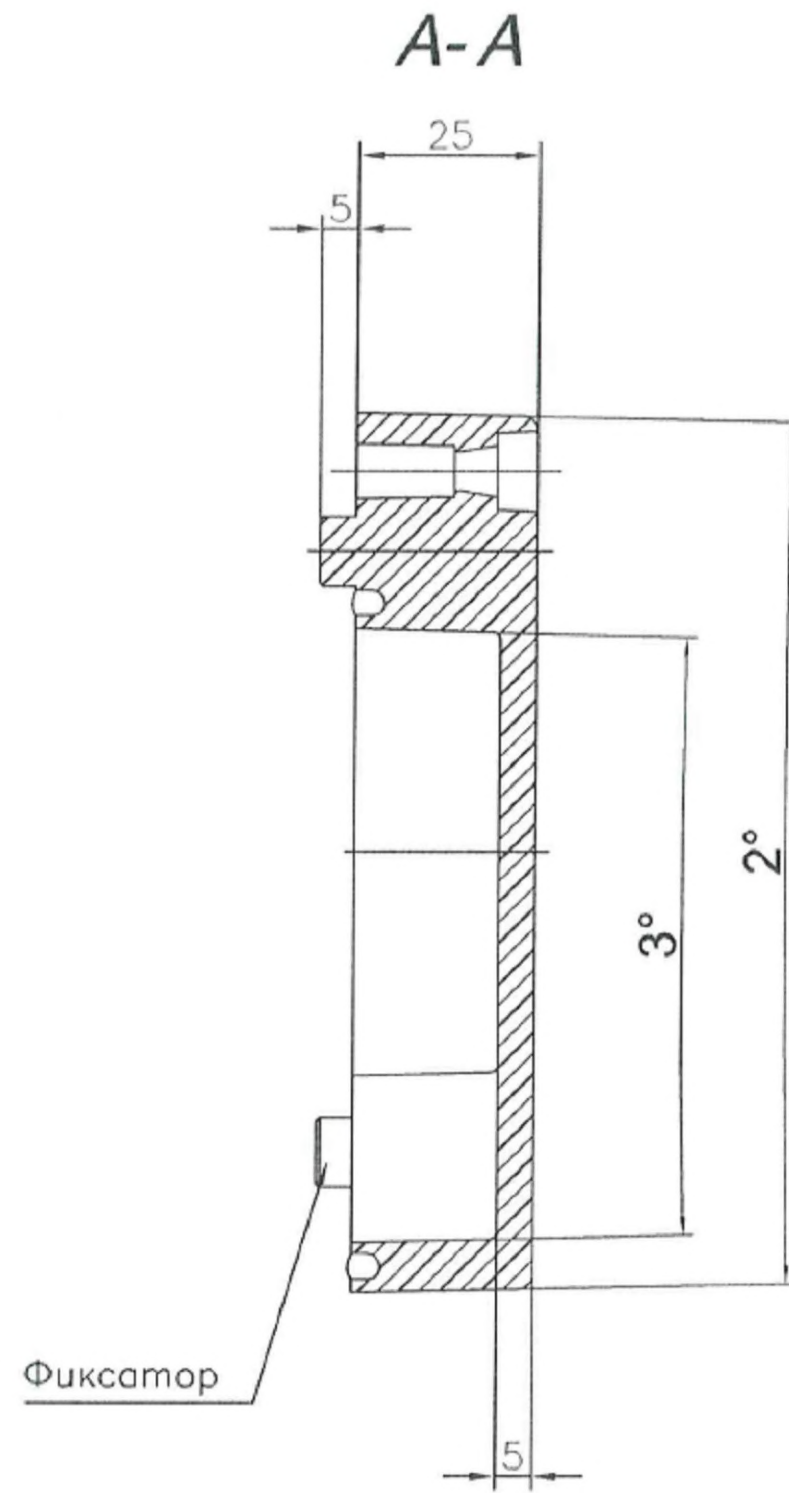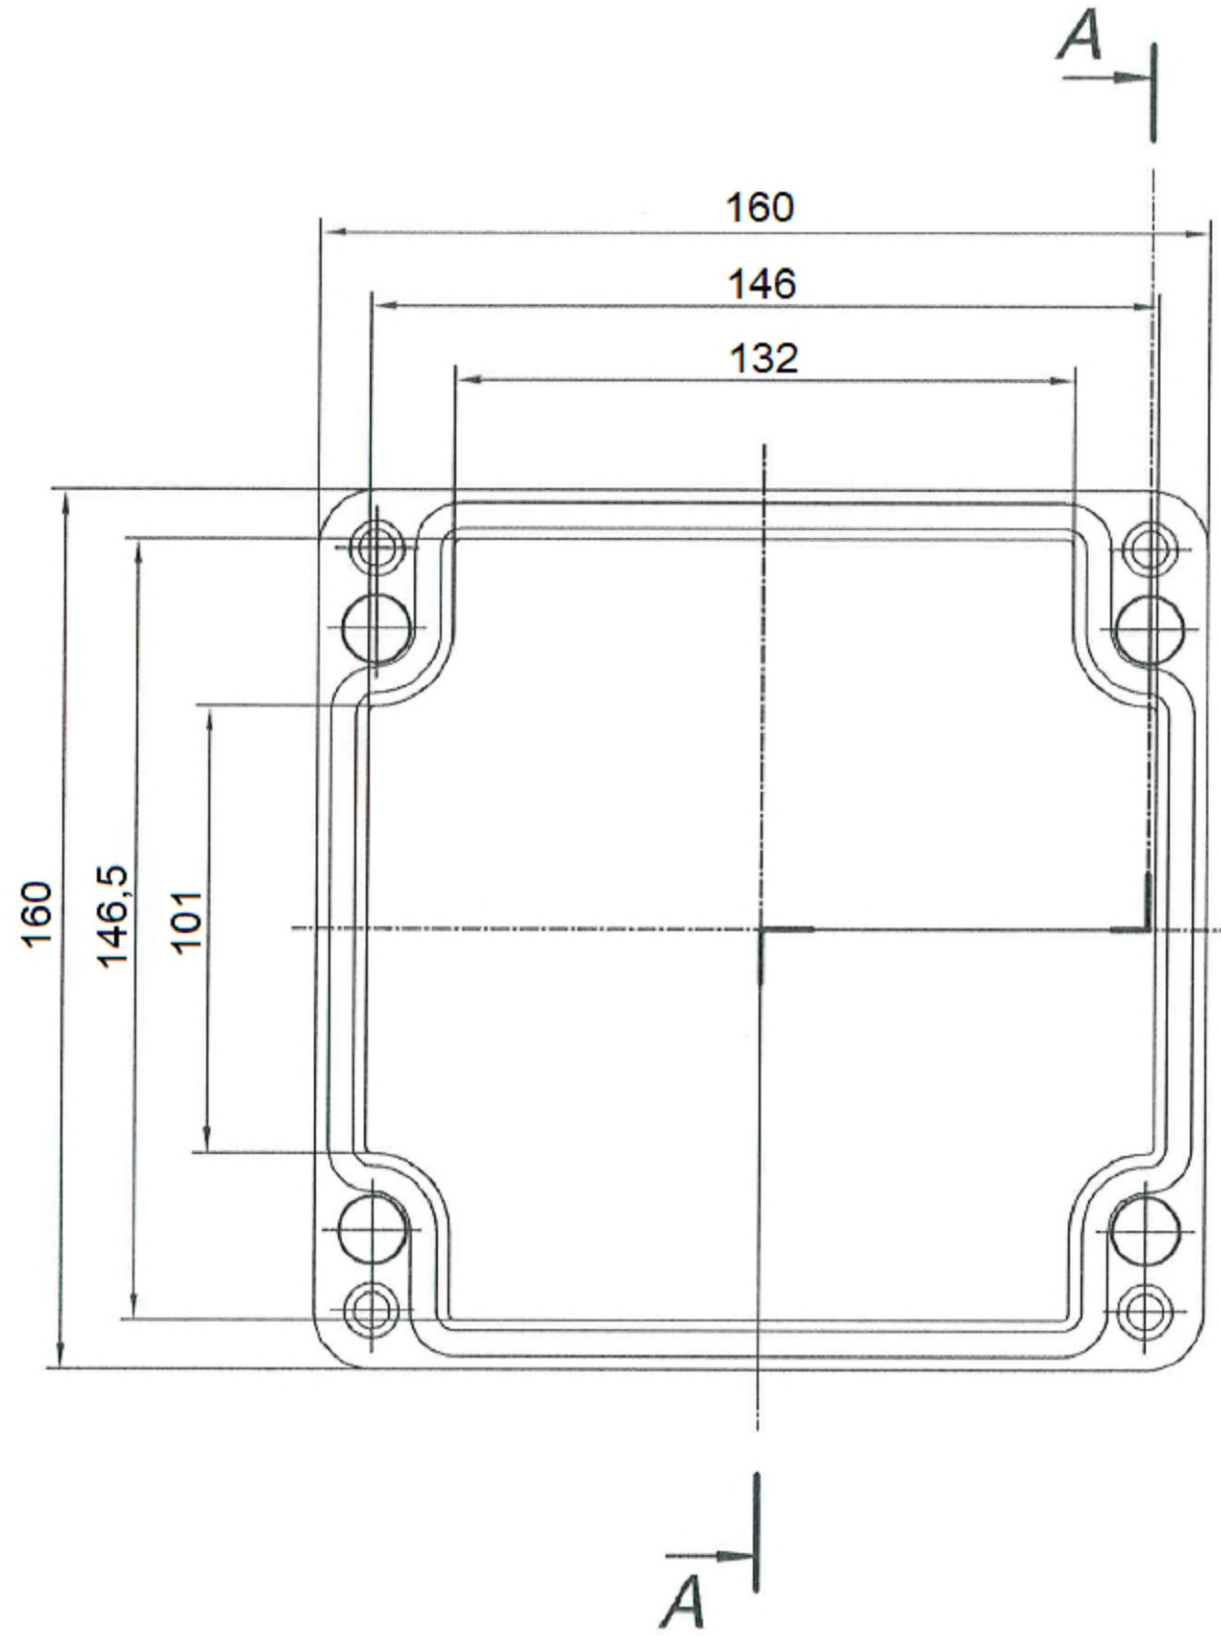


Инв. № подл.	Подпись и дата	Взам. инв. №

Многофункциональная соединительная коробка КСТ КР						Стадия	Лист	Листов
Изм.	Кол.уч	Лист	№док	Подп.	Дата	КСТ КР 16.16.9 00.СБ		
Разраб.		Григорьев		<i>Григорьев</i>	09.19			
Проверил		Анучин		<i>Анучин</i>	09.19			
Н. контр.		Перепечай		<i>Перепечай</i>	09.19	 КАБЕЛЬНЫЕ СИСТЕМЫ И ТЕХНОЛОГИИ г. Челябинск, 2021		
Нач. отд.		Перепечай		<i>Перепечай</i>	09.19			


Формат А4

Формат	Зона	ПОЗ.	Обозначение	Наименование	Кол-во	Примечание
				<u>Документация</u>		
				<u>Детали</u>		
А3			КСТ КР 16.16.9 01.СБЧ	Сборочный чертёж		
				<u>Детали</u>		
Б/ч		1	КСТ КР 16.16.9 01.01	Коробка	1	
А4		2	КСТ КР 16.16.9 01.02	Бонка большая	4	
А4		3	КСТ КР 16.16.9 01.03	Бонка маленькая	6	

Инд. № подл 04-24189	Взам. инв. №		Поглпись и дата					Многофункциональная соединительная коробка КСТ КР Стадия Лист Листов КСТ КР 16.16.9		
	Изм.	Кол.уч	Лист	№док	Подп.	Дата				
	Разраб.	Григорьев	<i>[Подпись]</i>		09.19					
	Проверил	Анучин	<i>[Подпись]</i>		09.19					
	Н. контр.	Перепечай	<i>[Подпись]</i>		09.19					
		Нач. отд.		Перепечай	<i>[Подпись]</i>	09.19				

Формат А4

$\sqrt{Ra 6,3}$ (✓)


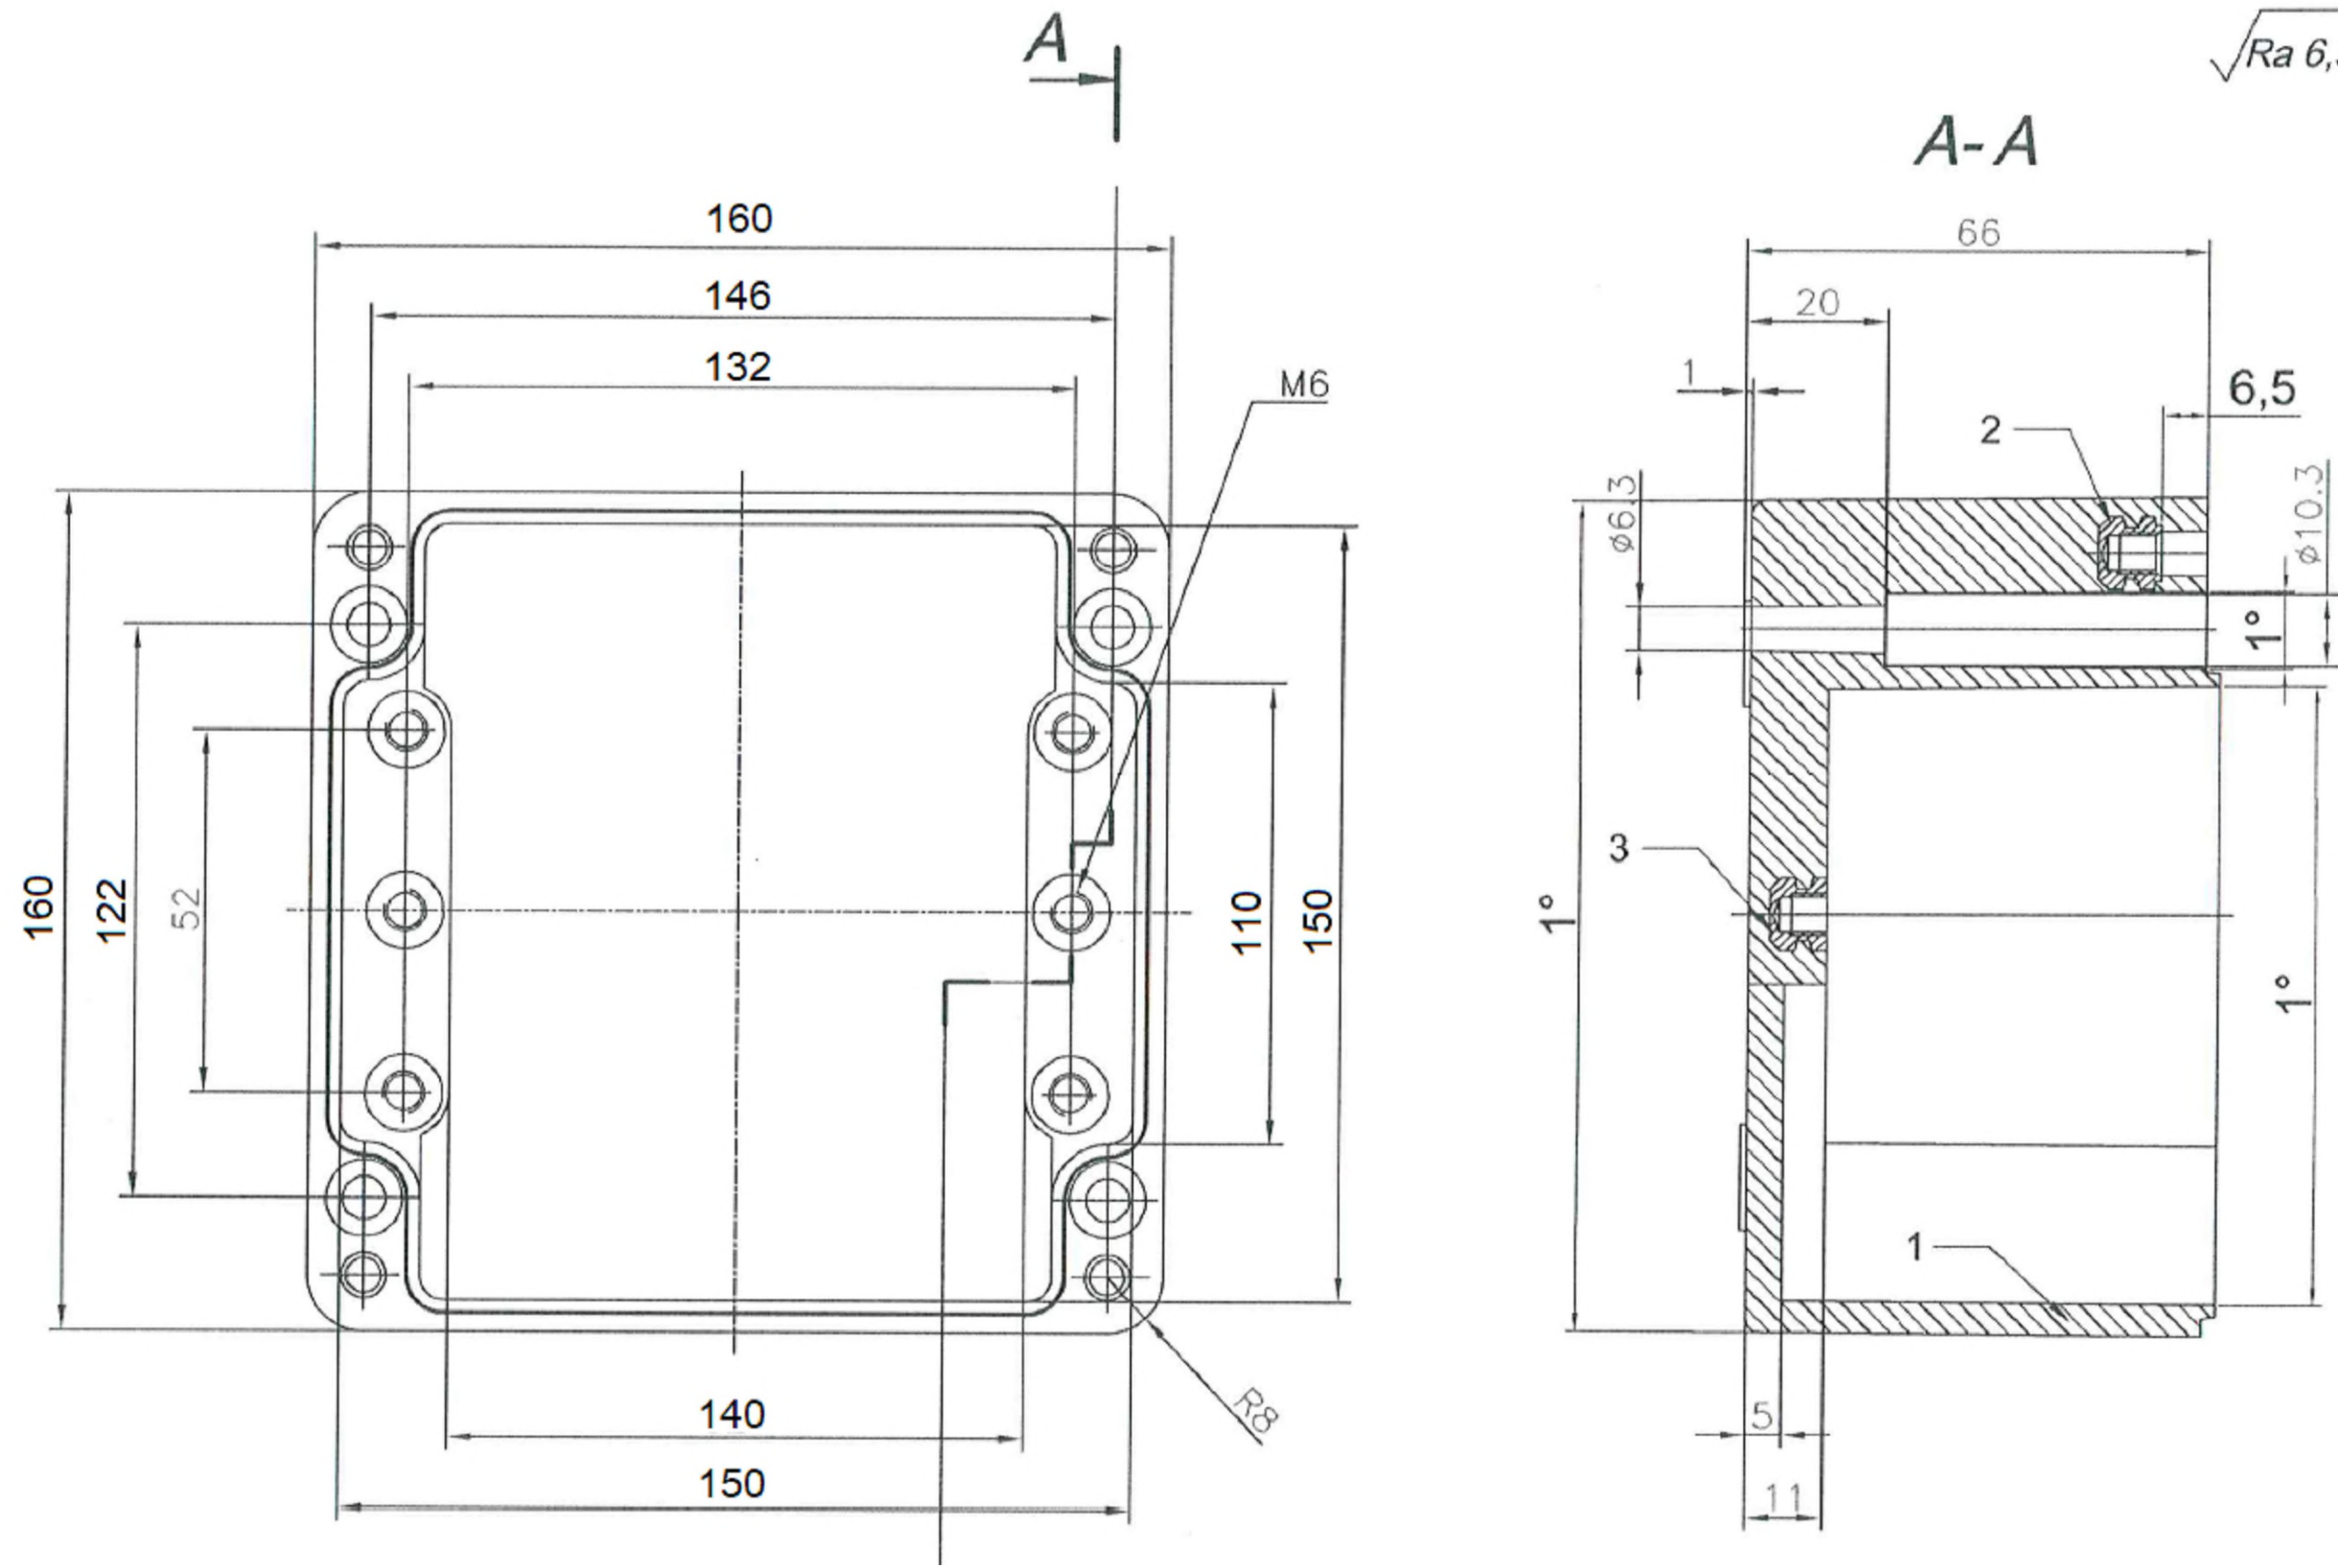


Инв. № подл	Подпись и дата	Взам. инв. №

Многофункциональная соединительная коробка КСТ КР						Стадия	Лист	Листов
Изм.	Кол.уч	Лист	№док	Подп.	Дата	КСТ КР 16.16.9 00.01		
Разраб.	Григорьев			<i>Григорьев</i>	09.19			
Проверил	Анучин			<i>Анучин</i>	09.19			
Н. контр.	Перепечай			<i>Перепечай</i>	09.19			
Нач. отд.	Перепечай			<i>Перепечай</i>	09.19			



$\sqrt{Ra\ 3,2}$ (✓)

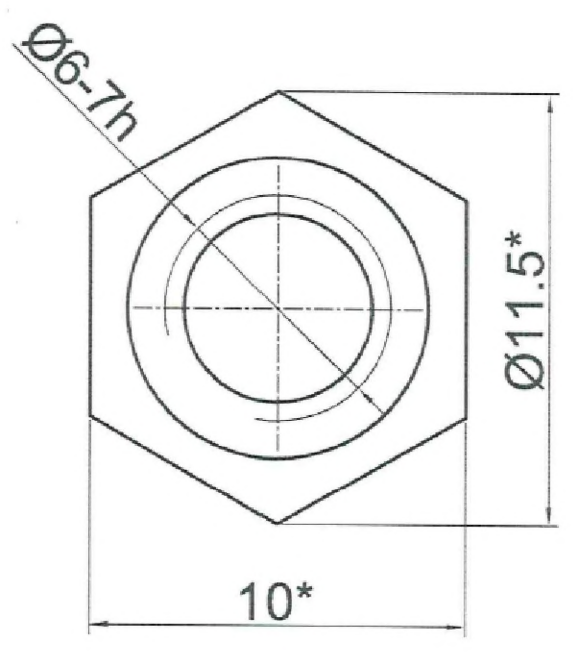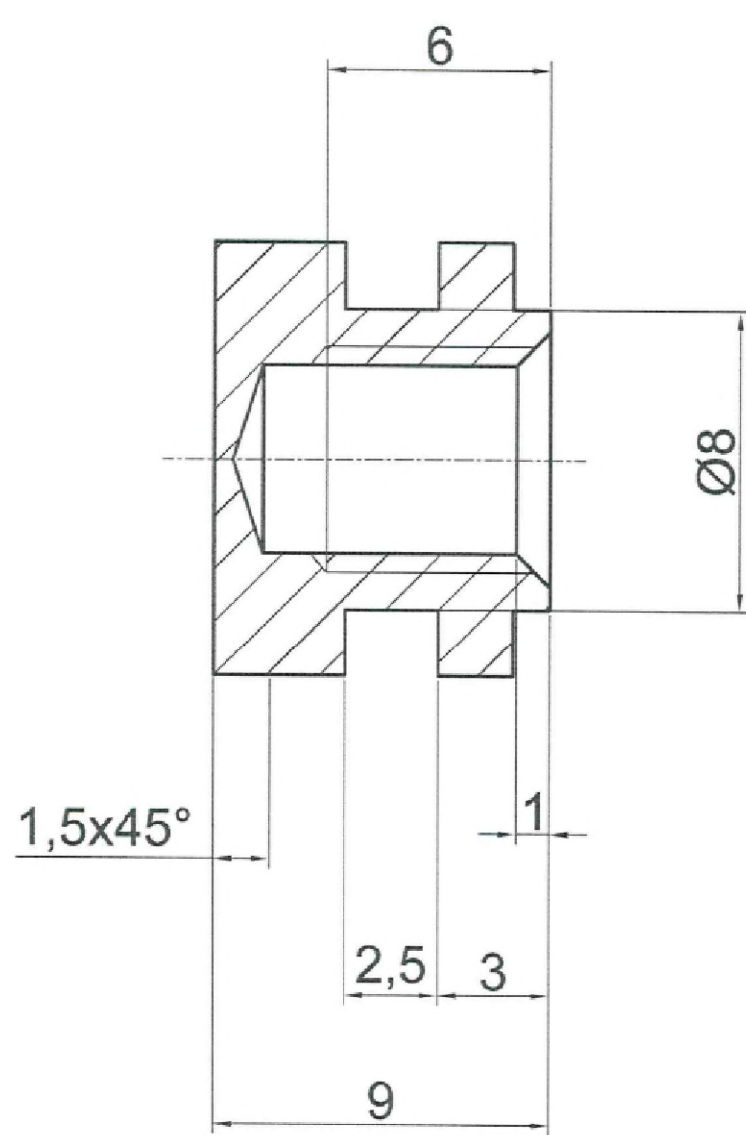

Инв. № подл	04-24189
Поглись и дата	
Взам. инв. №	

Изм.	Кол.уч	Лист	№док	Подп.	Дата
Разраб.		Григорьев		<i>[Signature]</i>	09.19
Проверил		Анучин		<i>[Signature]</i>	09.19
Н. контр.		Перепечай		<i>[Signature]</i>	09.19
Нач. отд.		Перепечай		<i>[Signature]</i>	09.19



Многофункциональная соединительная коробка КСТ КР

КСТ КР 16.16.9 00.02

Стадия	Лист	Листов

КСТ КАБЕЛЬНЫЕ СИСТЕМЫ И ТЕХНОЛОГИИ
г. Челябинск, 2021

$\sqrt{Ra\ 3,2}$ (✓)

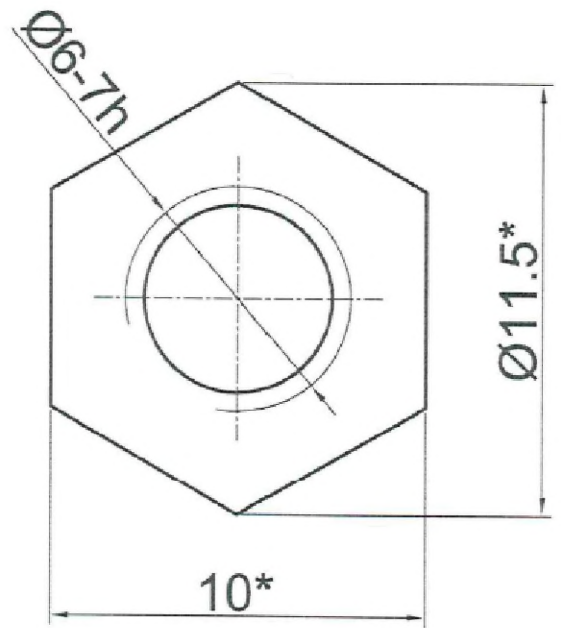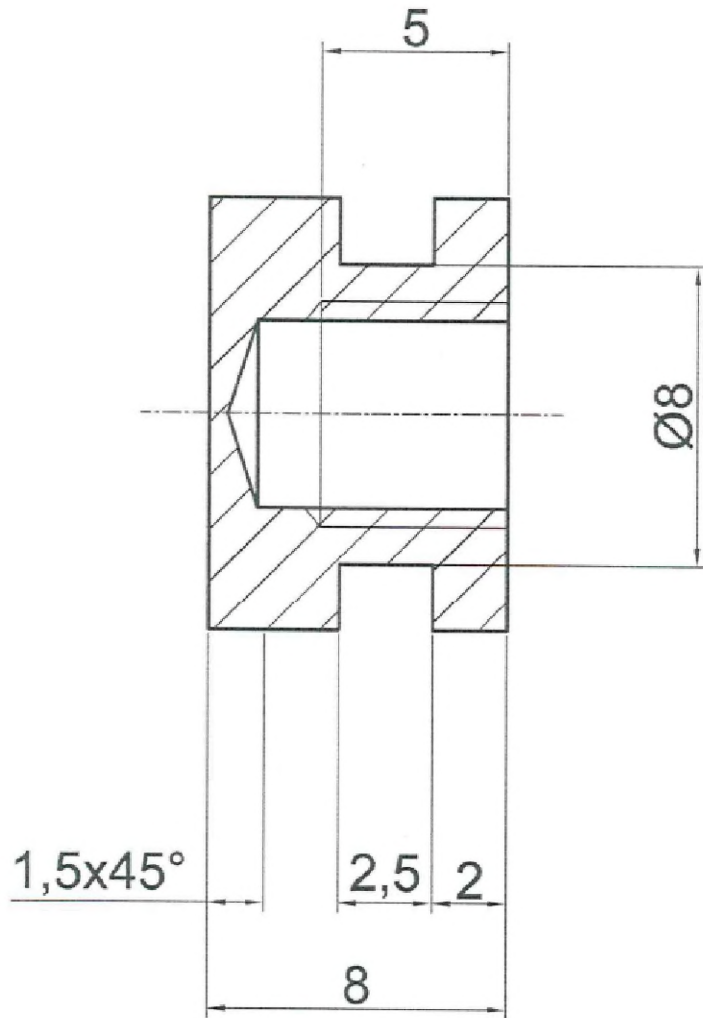

Инв. № подл	04-24189	Подпись и дата						<p>Многофункциональная соединительная коробка КСТ КР</p> <p>КСТ КР 16.16.9 00.03</p>		
		Изм.	Кол.уч	Лист	№док	Подп.	Дата			
Взам. инв. №										
Разраб.		Григорьев		<i>Григорьев</i>	09.19					
Проверил		Анучин		<i>Анучин</i>	09.19					
Н. контр.		Перепечай		<i>Перепечай</i>	09.19					
Нач. отд.		Перепечай		<i>Перепечай</i>	09.19					