
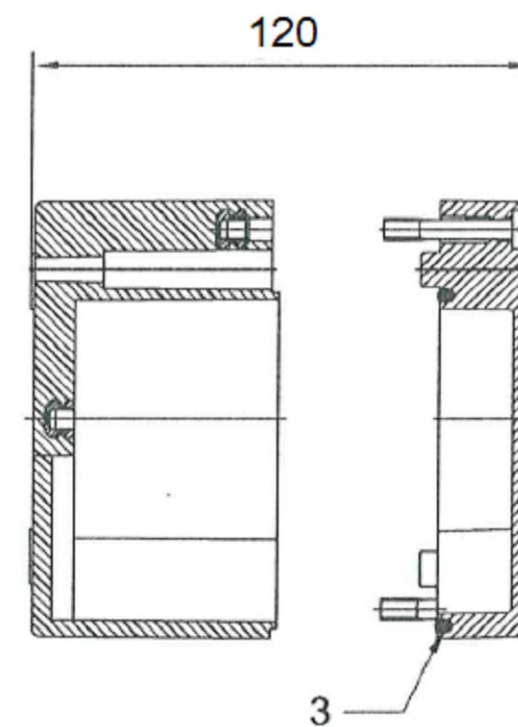
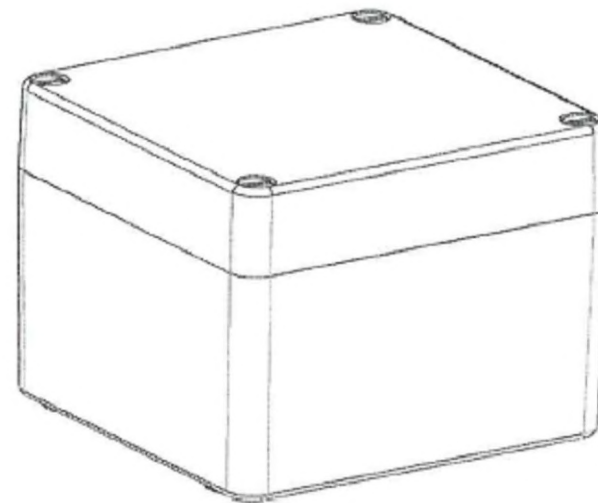
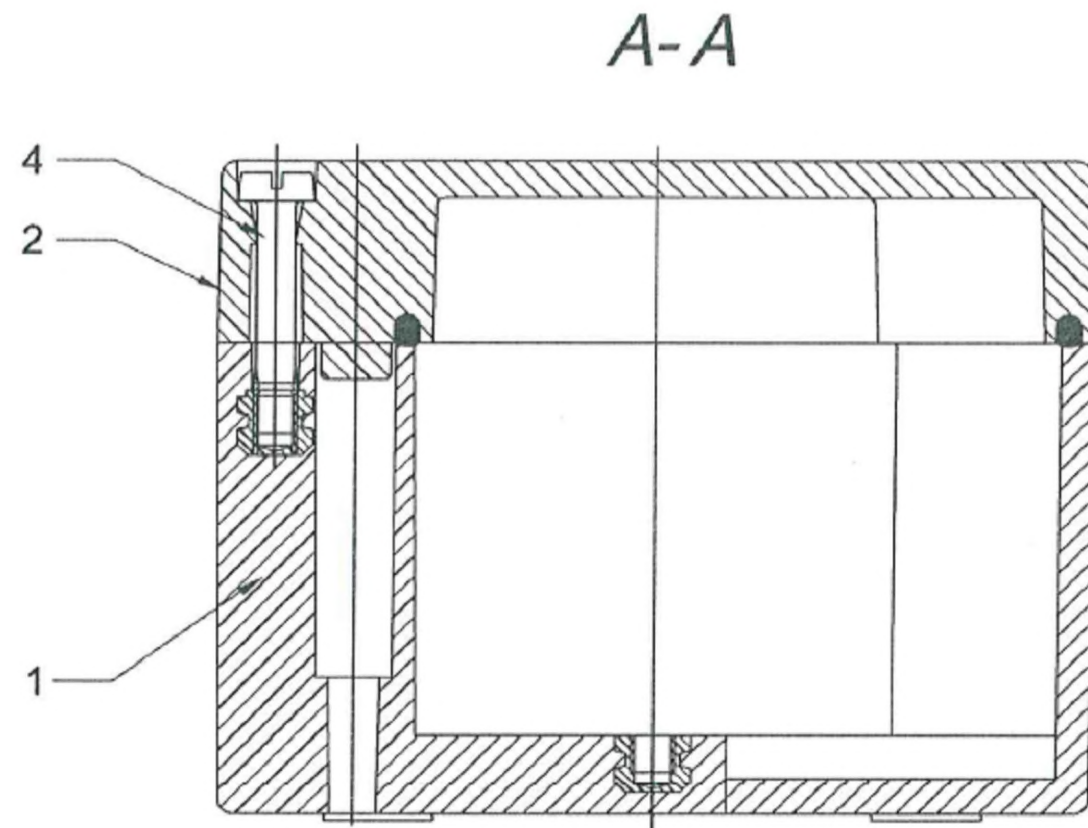
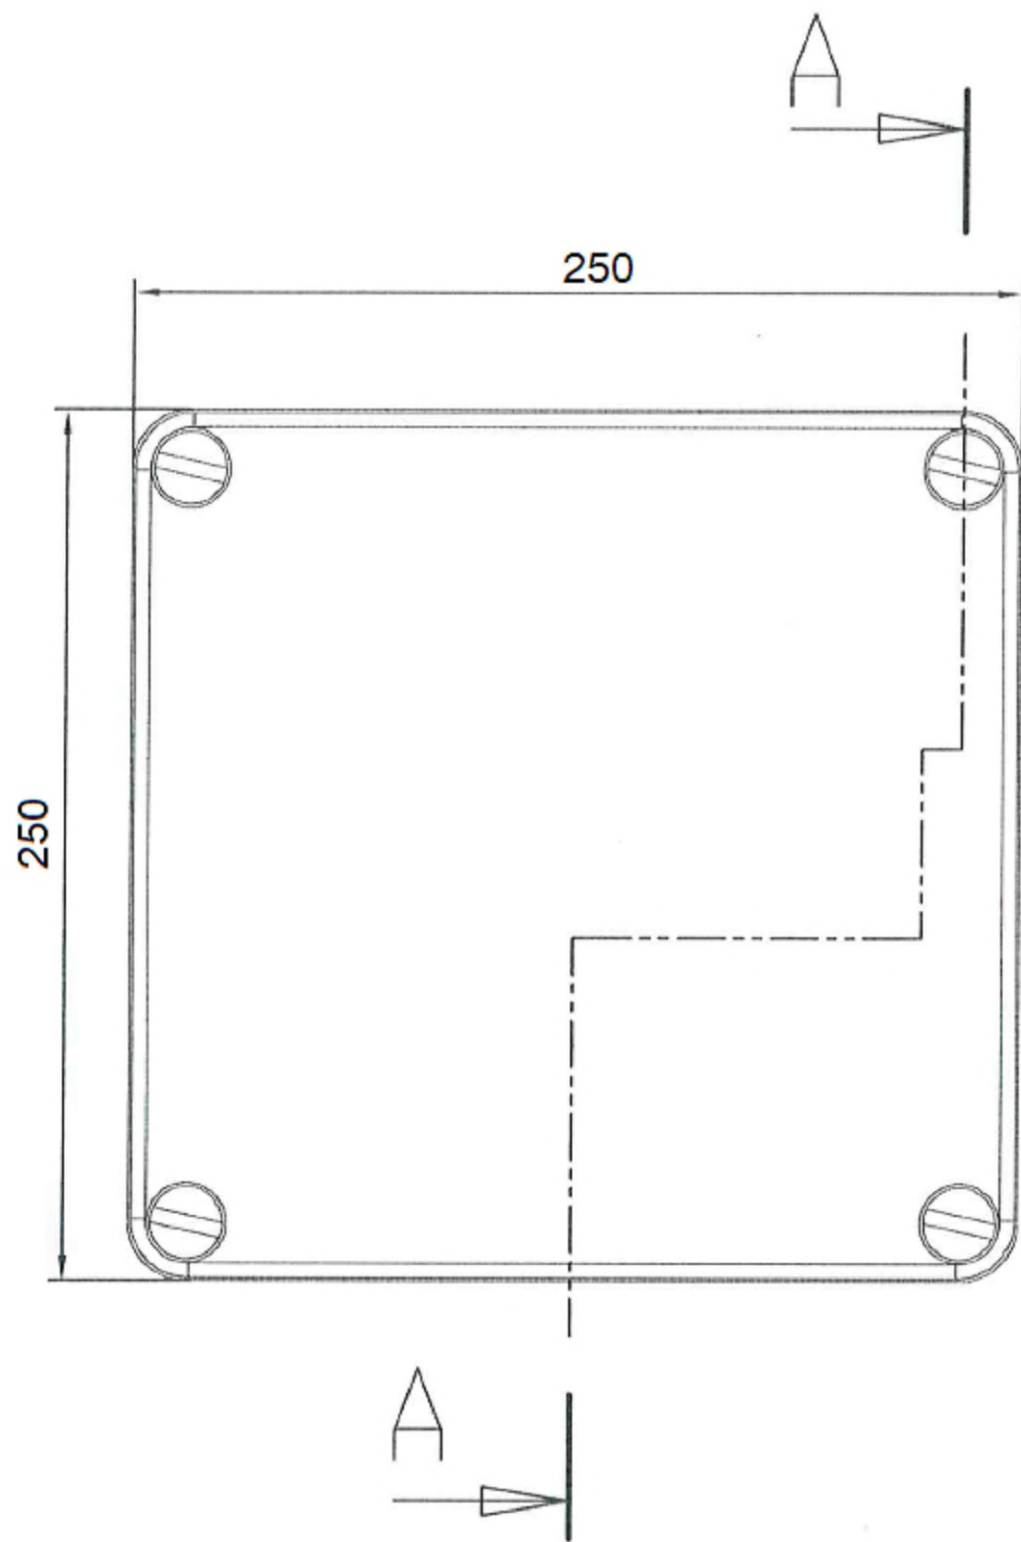


Формат А4

Формат	Зона	ПОЗ.	Обозначение	Наименование	Кол-во	Примечание
				<u>Документация</u>		
А3			КСТ КР 25.25.12 СБ	Сборочный чертёж		
				<u>Сборочные единицы</u>		
А3		1	КСТ КР 25.25.12 00.СБ	Корпус	1	
				<u>Детали</u>		
А3		2	КСТ КР 25.25.12 00.03	Крышка	1	
Б/ч		3	КСТ КР 25.25.12 00.04	Шнур уплотнительный	1	
				силиконовый		
				<u>Детали</u>		
		4		Винт М6х35/10	4	
				DIN 84 (ГОСТ 1491-80)		

Инв. № подл	04-24189	Взам. инв. №				<p>Многофункциональная соединительная коробка КСТ КР</p>					
		Погл. инв. №									
		Изм.	Кол.уч	Лист	№ док	Подп.	Дата	КСТ КР 25.25.12	Стадия	Лист	Листов
		Разраб.		Григорьев		<i>[Подпись]</i>	09.19				
		Проверил		Анучин		<i>[Подпись]</i>	09.19				
		Н. контр.		Перепечай		<i>[Подпись]</i>	09.19	 <p>КАБЕЛЬНЫЕ СИСТЕМЫ И ТЕХНОЛОГИИ г. Челябинск, 2021</p>			
		Нач. отд.		Перепечай		<i>[Подпись]</i>	09.19				

Формат А4



Инв. № подл	Подпись и дата	Взам. инв. №

Изм.	Кол.уч	Лист	№док	Подп.	Дата
Разраб.		Григорьев		<i>Григорьев</i>	09.19
Проверил		Анучин		<i>Анучин</i>	09.19
Н. контр.		Перепечай		<i>Перепечай</i>	09.19
Нач. отд.		Перепечай		<i>Перепечай</i>	09.19


Многофункциональная соединительная коробка КСТ КР

КСТ КР 25.25.12 СБ

Стадия	Лист	Листов



$\sqrt{Ra\ 6,3\ (\checkmark)}$

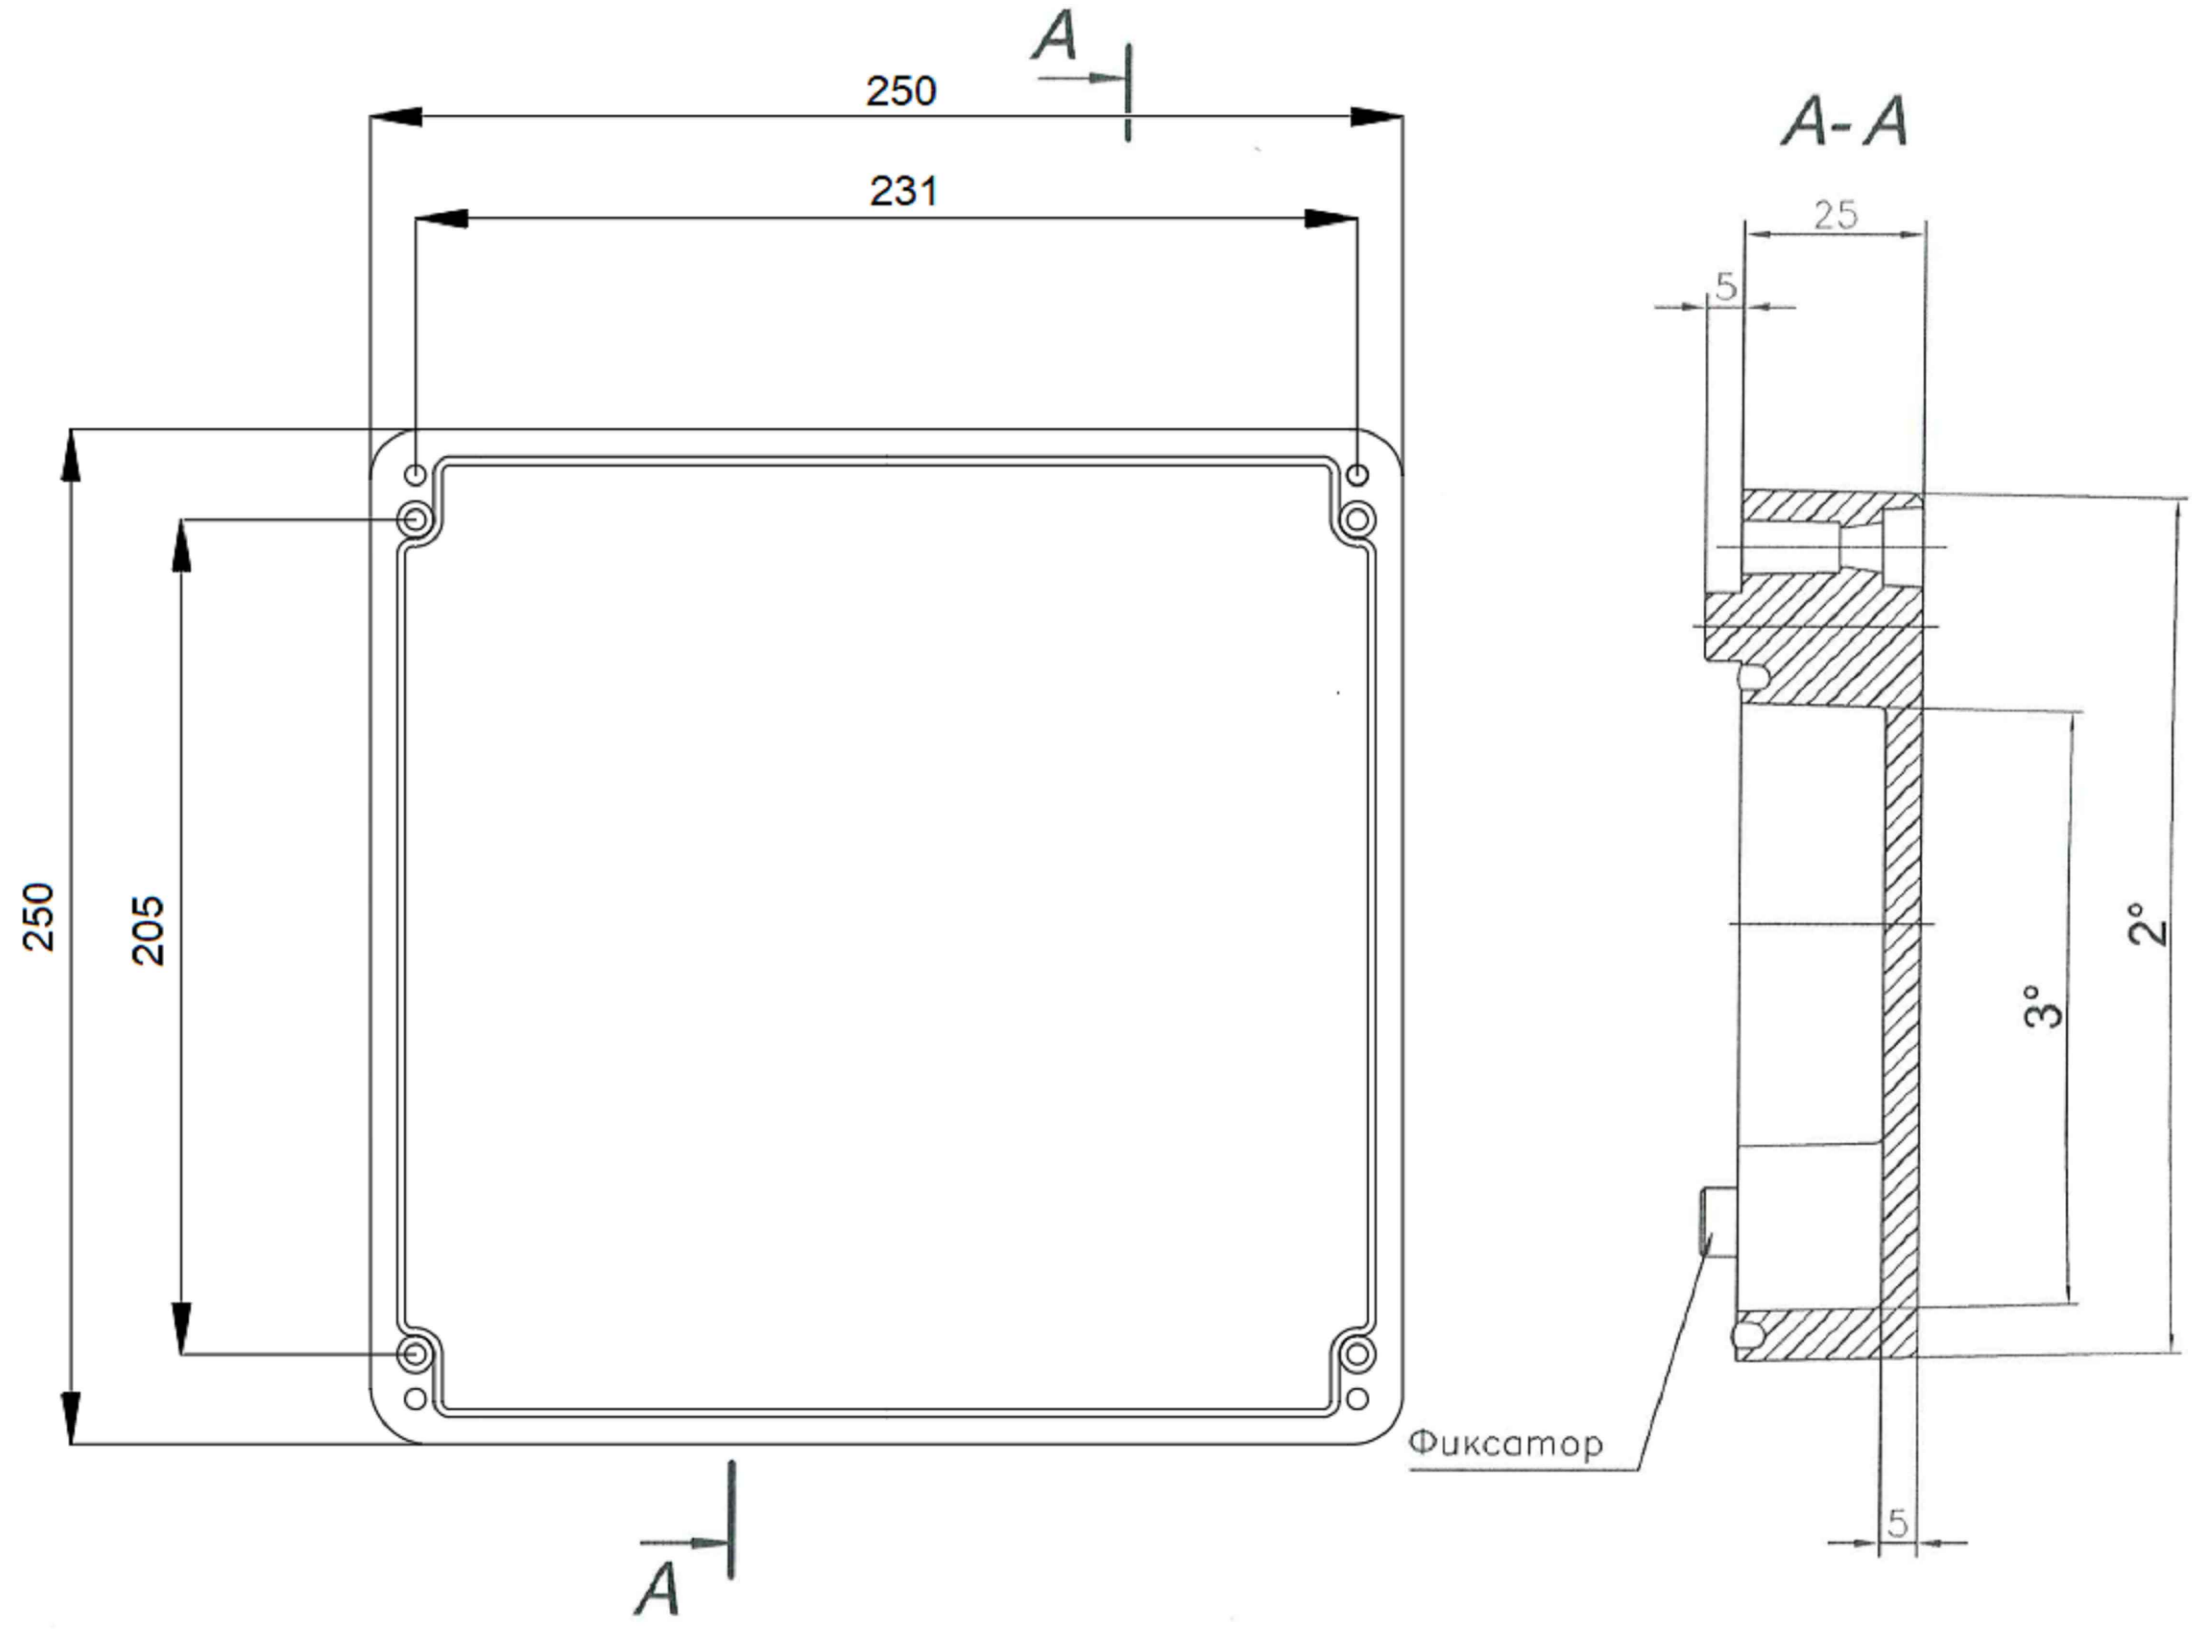

Инв. № подл	Подпись и дата	Взам. инв. №

Многофункциональная соединительная коробка КСТ КР						Стадия	Лист	Листов
Изм.	Кол.уч	Лист	№док	Подп.	Дата	КСТ КР 25.25.12 00.СБ		
Разраб.	Григорьев			<i>Григорьев</i>	09.19			
Проверил	Анучин			<i>Анучин</i>	09.19			
Н. контр.	Перепечай			<i>Перепечай</i>	09.19			
Нач. отд.	Перепечай			<i>Перепечай</i>	09.19			



Формат А4



Формат	Зона	ПОЗ.	Обозначение	Наименование	Кол-во	Примечание
				<u>Документация</u>		
А3			КСТ КР 25.25.12 01.СБЧ	Сборочный чертёж		
				<u>Детали</u>		
Б/ч		1	КСТ КР 25.25.12 01.01	Коробка	1	
А4		2	КСТ КР 25.25.12 01.02	Бонка большая	4	
А4		3	КСТ КР 25.25.12 01.03	Бонка маленькая	6	

Инв. № подл	04-24189	Взам. инв. №				Подпись и дата			<p style="text-align: center;">Многофункциональная соединительная коробка КСТ КР</p> <p style="text-align: center;">КСТ КР 25.25.12</p>			Стадия	Лист	Листов
		Изм.	Кол.уч	Лист	№ док	Подп.	Дата							
		Разраб.	Григорьев	<i>Григорьев</i>	09.19									
		Проверил	Анучин	<i>Анучин</i>	09.19									
		Н. контр.	Перепечай	<i>Перепечай</i>	09.19									
		Нач. отд.	Перепечай	<i>Перепечай</i>	09.19									



Формат А4

$\sqrt{Ra 6,3}$  (✓)

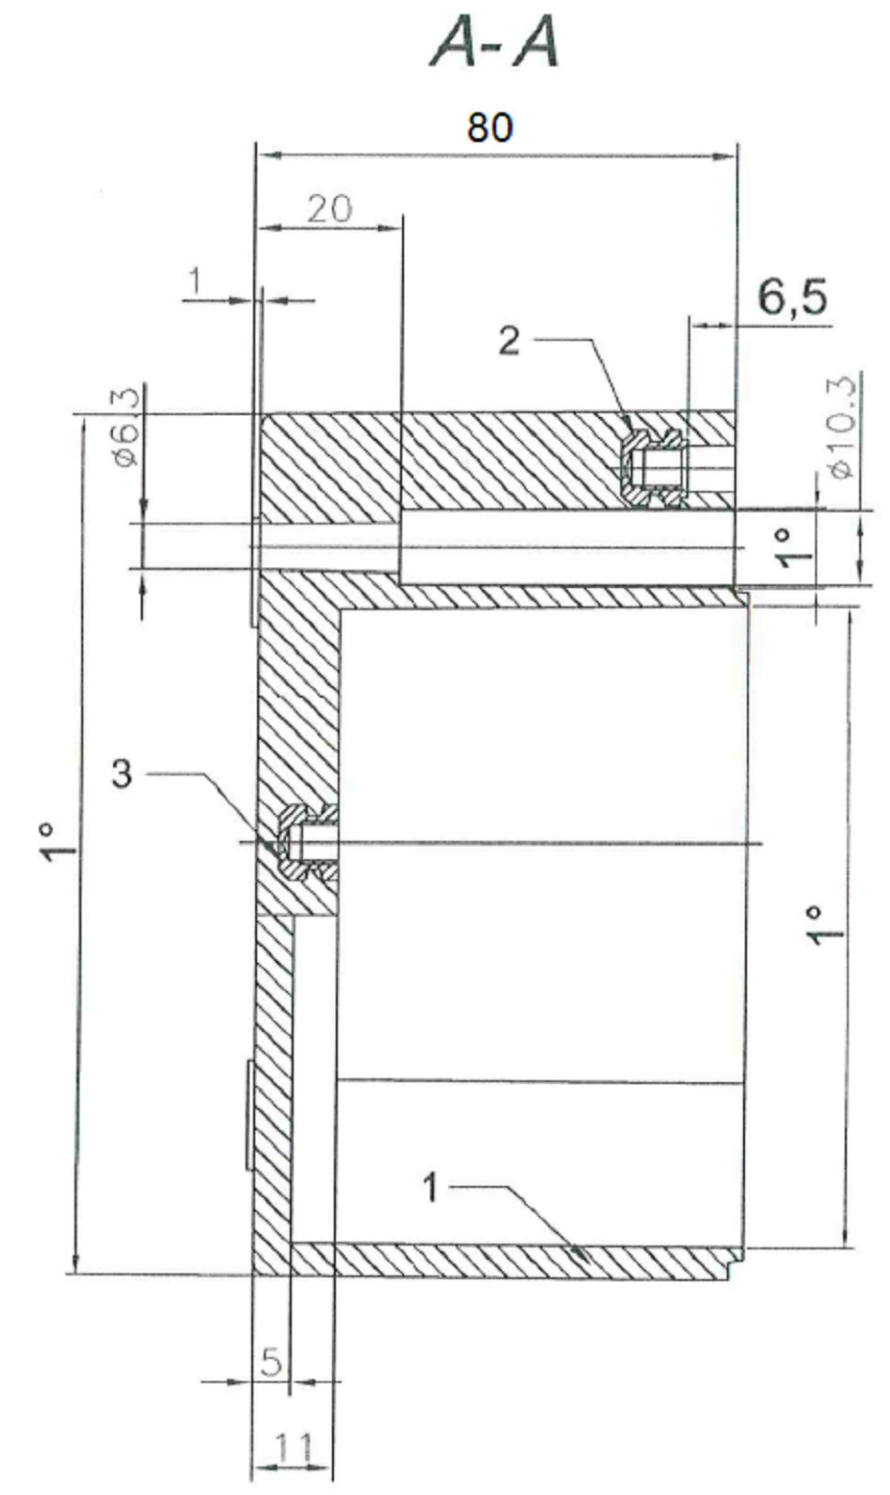
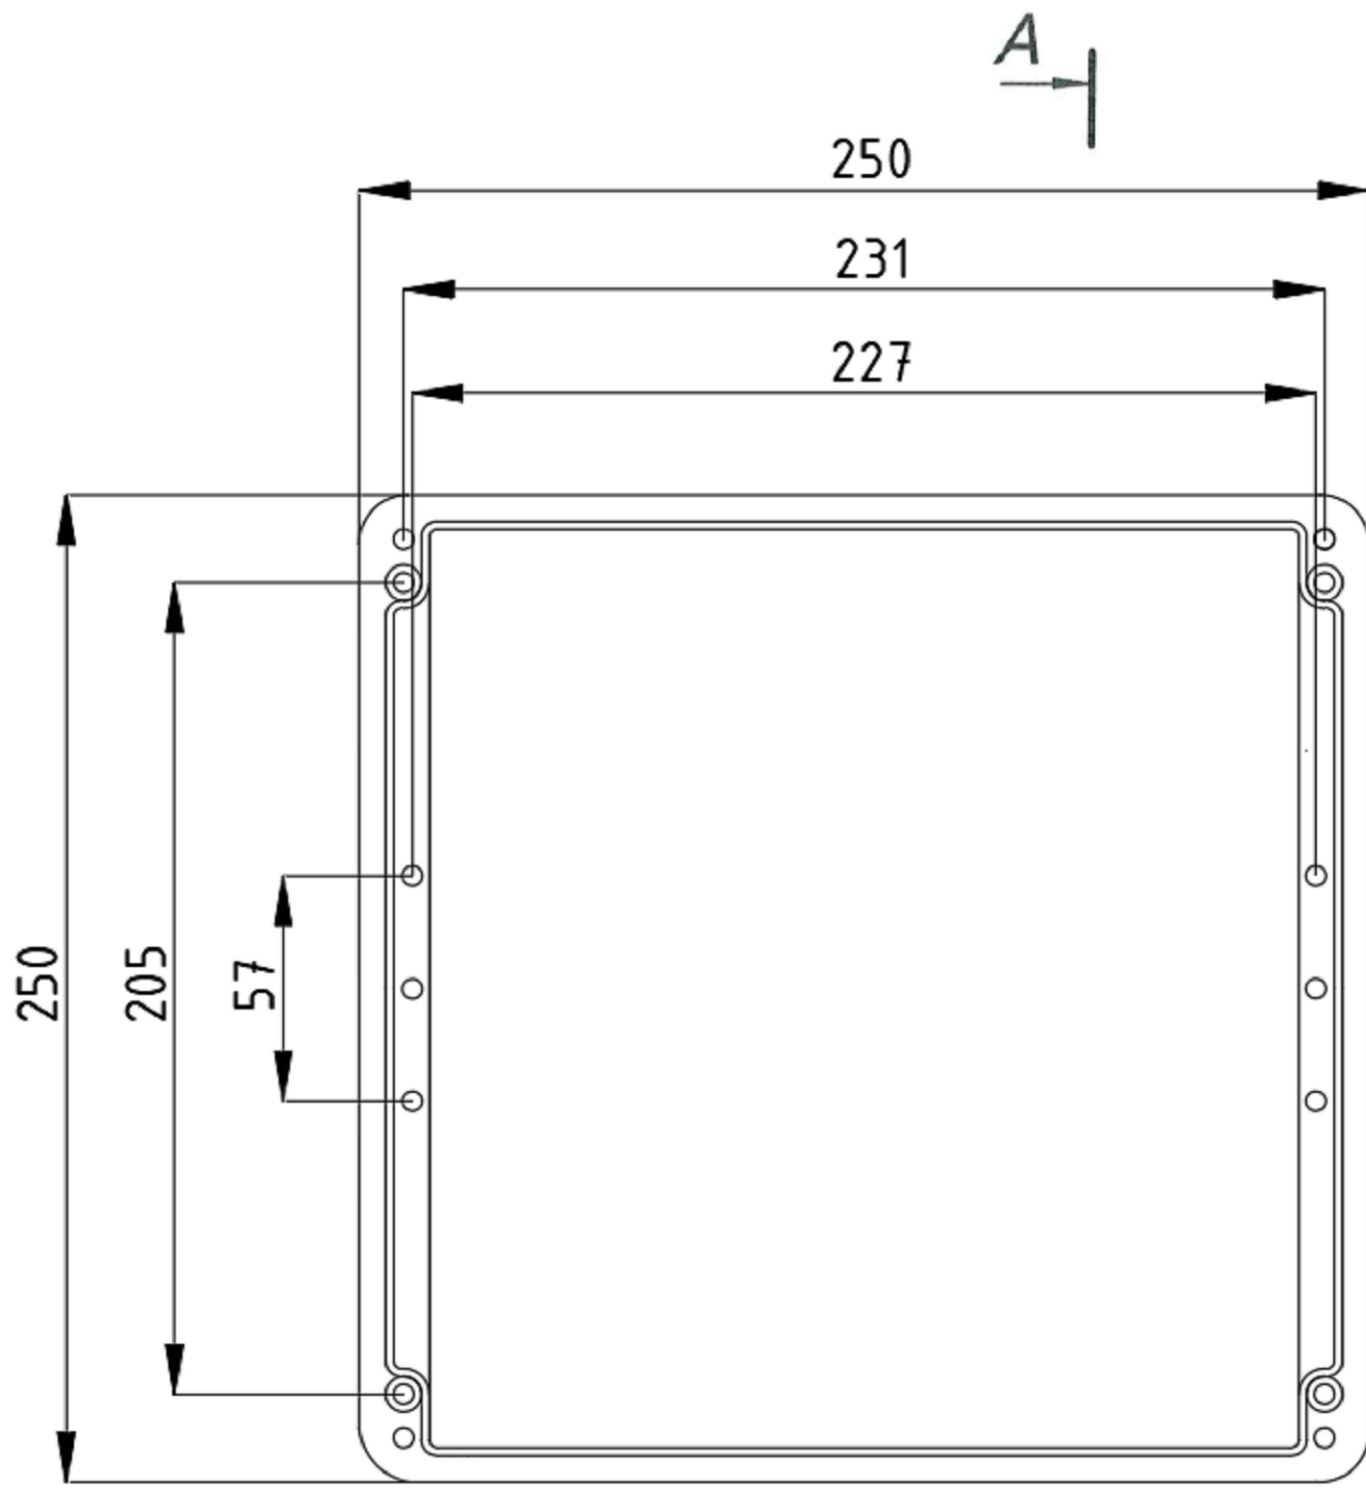



Инв. № подл	Подпись и дата	Взам. инв. №

Многофункциональная соединительная коробка КСТ КР						Стадия	Лист	Листов
Изм.	Кол.уч	Лист	№док	Подп.	Дата	КСТ КР 25.25.12 00.01		
Разраб.		Григорьев		<i>Григорьев</i>	09.19			
Проверил		Анучин		<i>Анучин</i>	09.19			
Н. контр.		Перепечай		<i>Перепечай</i>	09.19			
Нач. отд.		Перепечай		<i>Перепечай</i>	09.19			






$\sqrt{Ra\ 3,2}$  (✓)

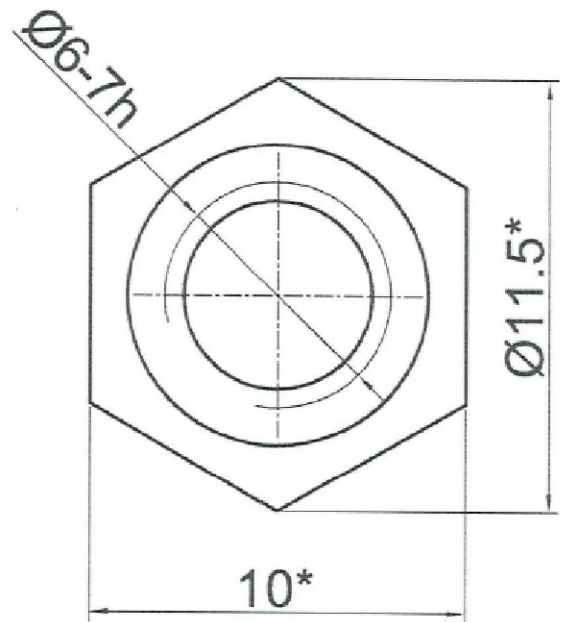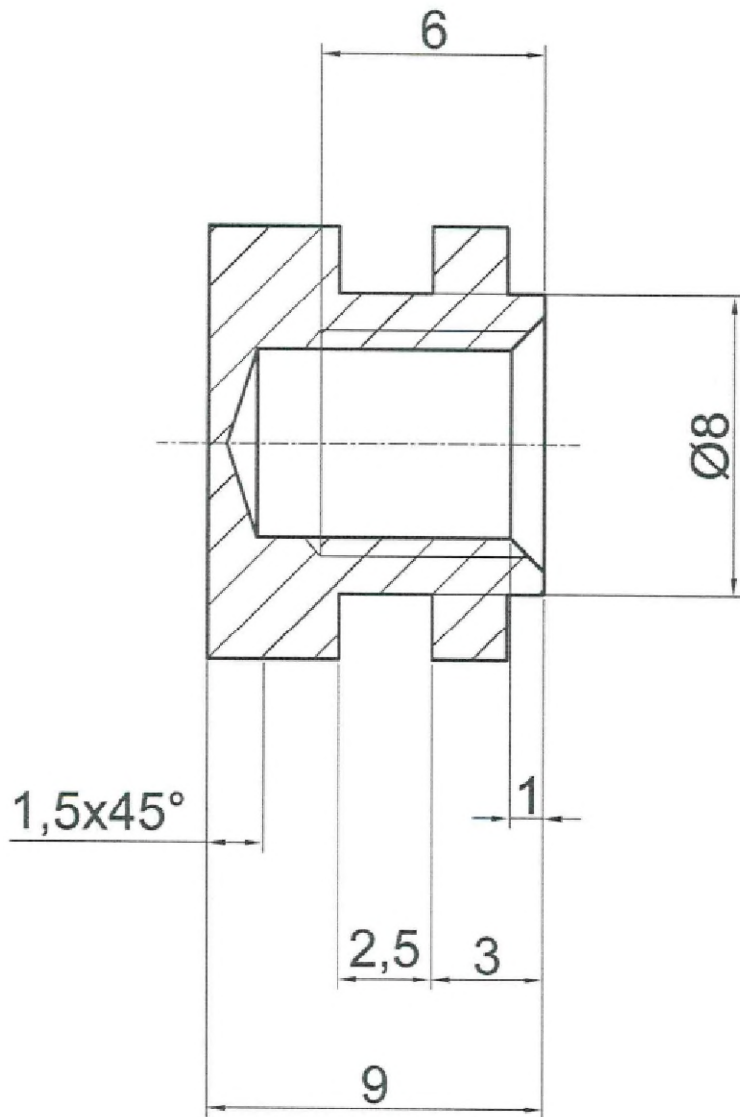

Инв. № подл	04-24189	Подпись и дата						<p>Многофункциональная соединительная коробка КСТ КР</p>		
		Изм.	Кол.уч	Лист	№док	Подп.	Дата			
Взам. инв. №								КСТ КР 25.25.12 00.02		
Разраб.		Григорьев		<i>[Signature]</i>	09.19					
Проверил		Анучин		<i>[Signature]</i>	09.19					
Н. контр.		Перепечай		<i>[Signature]</i>	09.19			 <b>КАБЕЛЬНЫЕ СИСТЕМЫ И ТЕХНОЛОГИИ</b> г. Челябинск, 2021		
Нач. отд.		Перепечай		<i>[Signature]</i>	09.19					

$\sqrt{Ra\ 3,2}$  (✓)

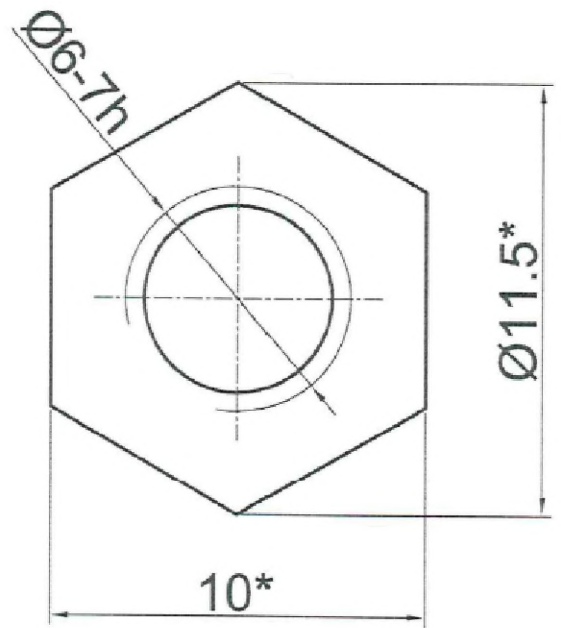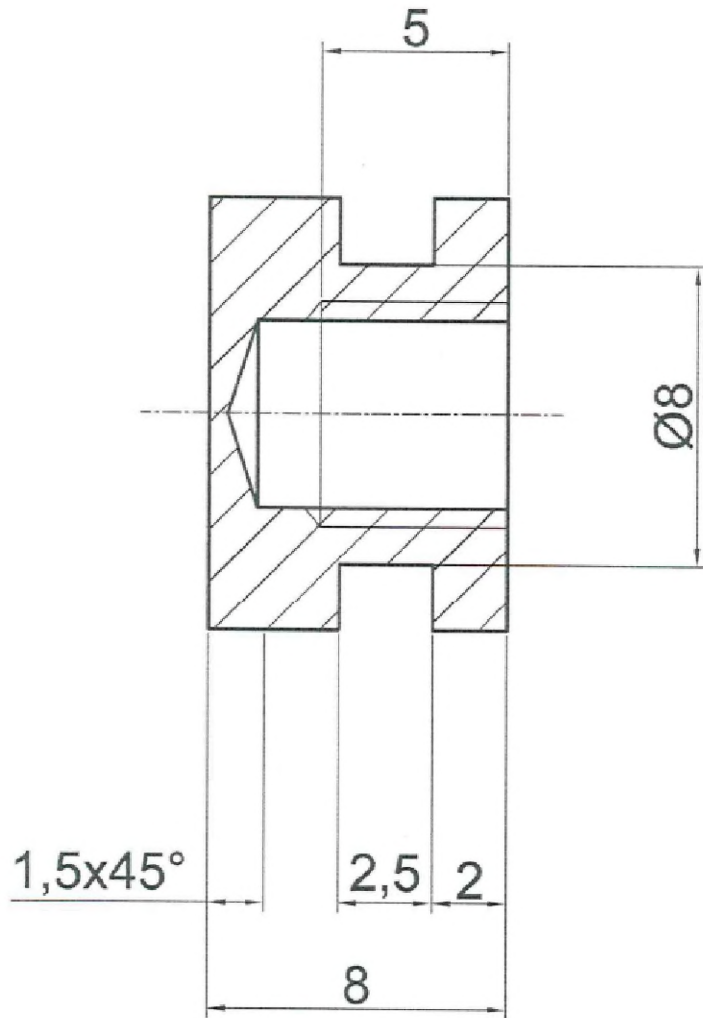

Инв. № подл	04-24189	Подпись и дата						Многофункциональная соединительная коробка КСТ КР			
		Изм.	Кол.уч	Лист	№док	Подп.	Дата				
Взам. инв. №								КСТ КР 25.25.12 00.03	Стадия	Лист	Листов
		Разраб.	Григорьев	<i>[Signature]</i>	09.19						
		Проверил	Анучин	<i>[Signature]</i>	09.19						
		Н. контр.	Перепечай	<i>[Signature]</i>	09.19						
		Нач. отд.	Перепечай	<i>[Signature]</i>	09.19						
									 <b>КАБЕЛЬНЫЕ СИСТЕМЫ И ТЕХНОЛОГИИ</b> г. Челябинск, 2021		