


1,6/1,2

2,165

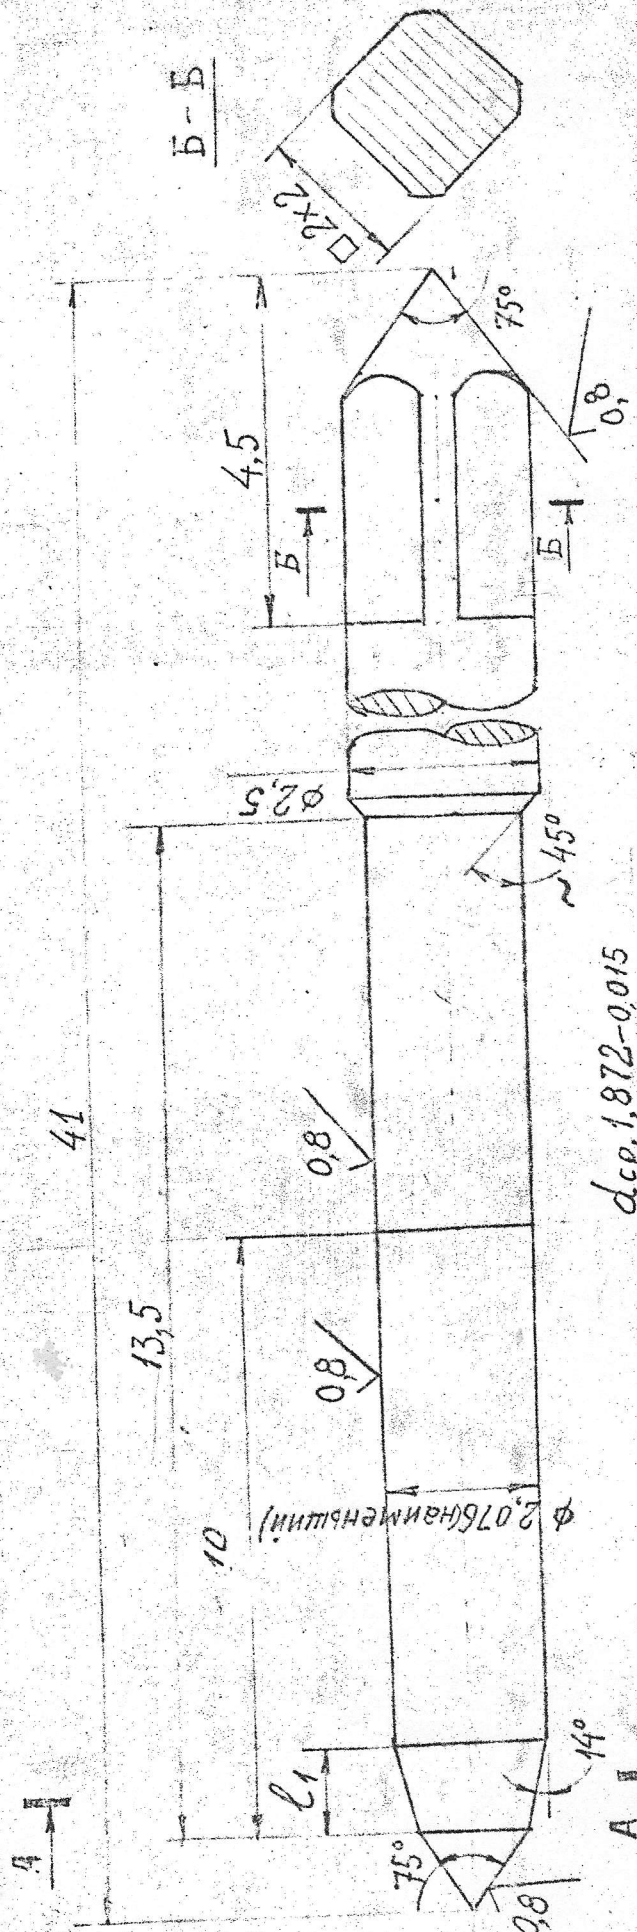


дср. 1,872-0,015
 диаметр 1,596 наибольший
 угол профиля 60±1°

диаметр на шаг 2,4 ± 0,008

1 Маркировка Мерт.
 2 Т.О. НРСЭ = 61...64

A-A (M40:1)

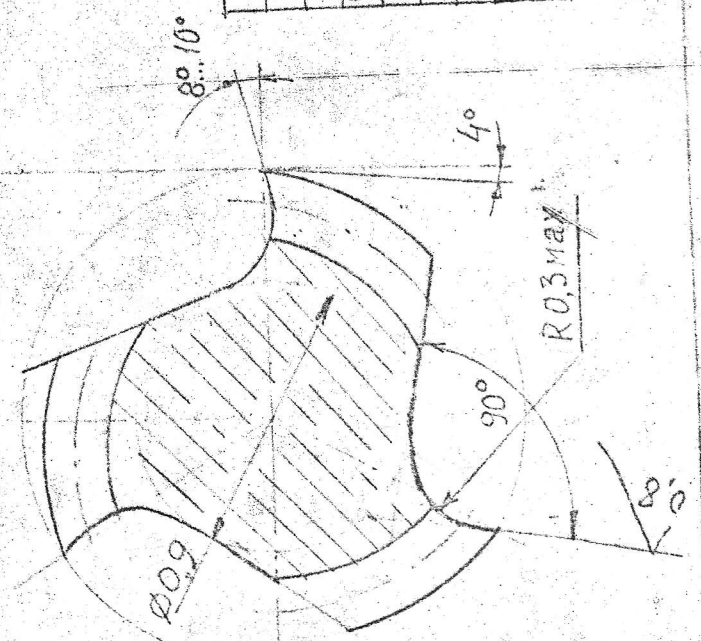

И-00		1188		М-Б	
ММ КОЛ.	№ ДОКУМ.	ПОДПИСЬ ДАТА	ПОД	10:	МЕТРОВ:
РАЗР.	КУЗНЕЦОВ	Бур	МЕТЧИК М2		
ПРОБЕР.			ПОКРЫТИЕ		
КОНТР.	КОЗДАЕВ	529	Н24		
ИВЛОТА	КАБЫШ		ГОСТ 3266-81		
ИВЛОТА			СТХ.ВГ.9ХС...		ОГТ
					1097

10-5/10/10 10 11.88.01