



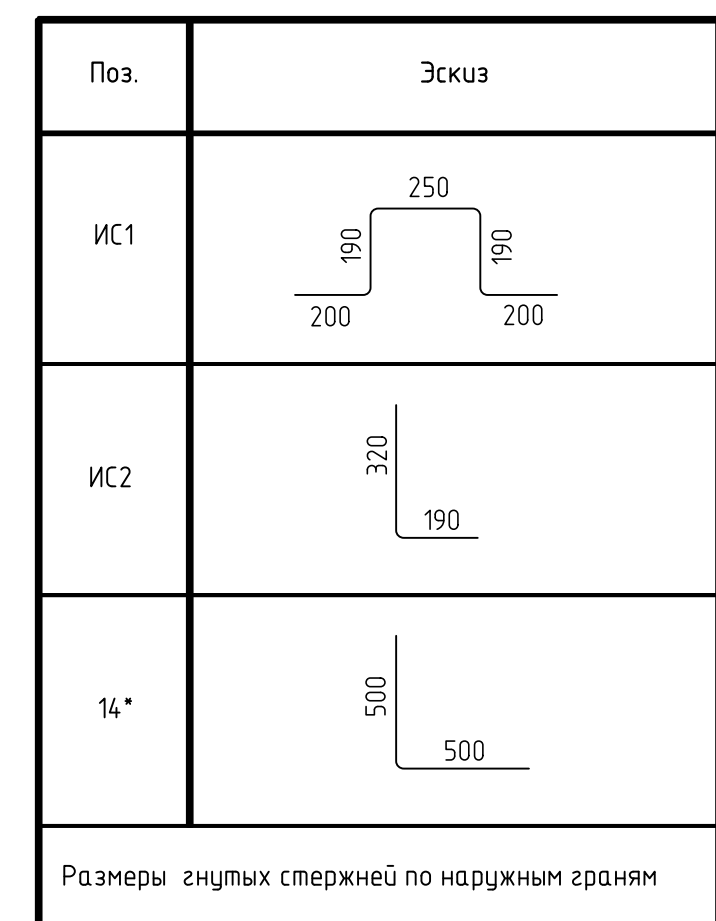

Ведомость расхода стали на один элемент, кг													
Марка элемента	Изделя арматурные					Изделя закладные					Всего	Итого	
	Арматура класса					Всего	Прокат марки		Арматура	Всего			
	A500С						С245	A500С					
	ГОСТ 34028-2016							ГОСТ 9903-2015					ГОСТ 34028-2016
	Ø8	Ø10	Ø14	Ø20	Итого			18	175х6				
Цоколь	1648,78	2147,07	1965,5	636,7	6998,06	6998,06	99,6	171,28	270,88	69,21	73,21	344,09	7342,7

- | | | | | | | | | |
|--------------|-----------|---|--------|----------|--|------|--------|--|
| 3 | 20.06.25 | ИРС – Выпущена для строительства | | | | | | |
| 2 | 03.2025 | ИРС – Выпущена для строительства | | | | | | |
| 1 | 01.2023 | ИРС – Выпущена для строительства | | | | | | |
| Ред | Дата | Цель выпуска | | | ФИО | ФИО | ФИО | |
| | |  <div style="border: 1px solid blue; padding: 5px; text-align: center;"> АО «Газпромнефть-МНПЗ»
 Проектный офис по строительству объектов ОДК
 В ПРОИЗВОДСТВЕ РАБОТ
 ЭРПО, главный инженер </div> | | | | | | |
| 3 | - | Зам. | 121-25 | 20.06.25 | SRU-RD-4397.05.1-ASP-A-100-CI-KZ1DWG-007 | | | |
| 2 | 3 | - | 032-25 | 03.2025 | АО "Газпромнефть - МНПЗ" | | | |
| 1 | - | Зам. | 284-22 | 01.2023 | КОМПЛЕКС К ЛУБОЙКИ ПЕРЕРАБОТКИ НЕФТИ | | | |
| Изм. | Кол. изм. | Лист | из док | Дата | | | | |
| Разработчик | | | | 20.06.25 | Блок доочистки | | | |
| Продублил | | | | 20.06.25 | оплавленной ксилол воды тпшлу 4397.05.1 | | | |
| | | | | | Стандия | Лист | Листов | |
| | | | | | P | 7 | | |
| Н.контр. ГИП | | | | 20.06.25 | Узлы 1, 2, 5+20, 22+24 к схеме расположения цоколя | | | |





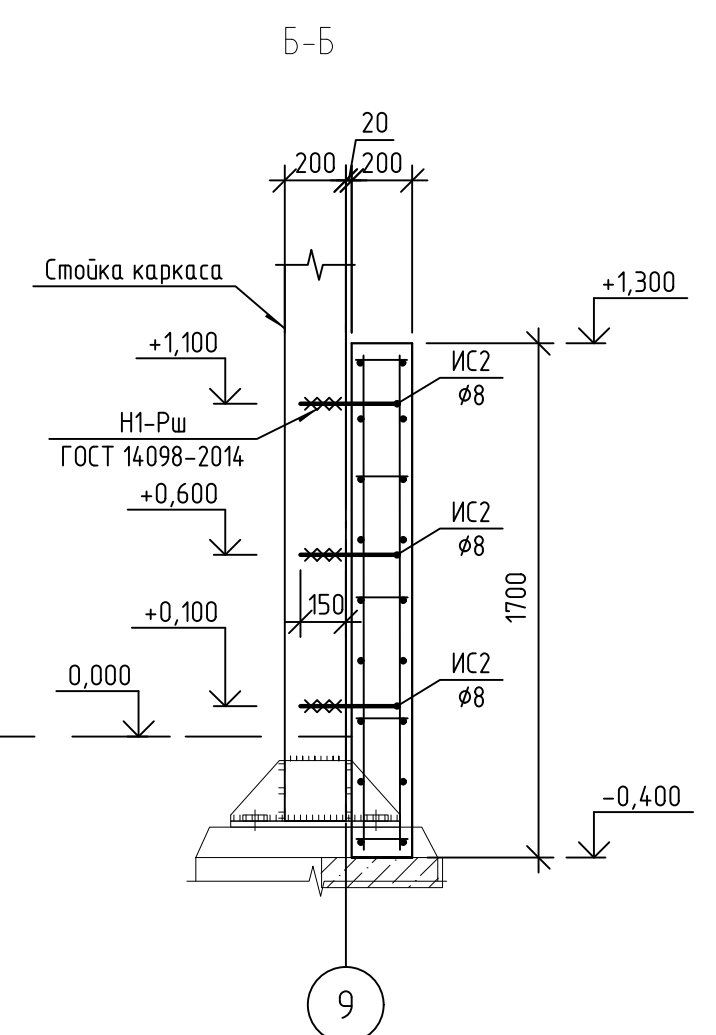



















Поз.	Обозначение	Наименование	Кол.	Масса ед. кг	Приме- чание
FST-13-T001	лист 13	Фундамент FST-13-T001	1		Vб=7,3м³
FST-13-T002	лист 13	Фундамент FST-13-T002	1		Vб=7,3м³

- | | | | | | | | | |
|---|----------|---|--------|----------|--|---------|------|--------|
| 3 | 20.06.25 | ИФС - Выпущена для строительства | | | | | | |
| Ред. | Дата | Цель выпуска | | | ФИО | ФИО | ФИО | |
|  | | АО «Газпромнефть-МНПФТ»
Проектный офис по строительству объектов ОЗК | | | В ПРОИЗВОДСТВО РАБОТ
ЗРПО, главный инженер
(подпись) | | | |
| | | МNPZ-SRU-RD-4.137.05.1-ASPА-100-СI-KZ1.DWG-012
Дата: 18.07.2025 | | | АО «Газпромнефть-МНПЗ»
КОМПЛЕКС ГЛУБОКОЙ ПЕРЕРАБОТКИ НЕФТИ | | | |
| 3 | - | Ноб. | 121-25 | 20.06.25 | | | | |
| Изм. | Кол.уч | Лист | № док. | Дата | | | | |
| Разработал | | | | 20.06.25 | Блок доочистки
отпаренной кислой воды титулу 4.137.05.1
Здание | Стандия | Лист | Листов |
| Проверил | | | | 20.06.25 | | Р | 12 | |
| Н.контр. | | | | 20.06.25 | Фрагмент 1 к листу 6. Схема расположения
фундаментов под трансформаторы | | | |
| ГИП | | | | 20.06.25 | | | | |

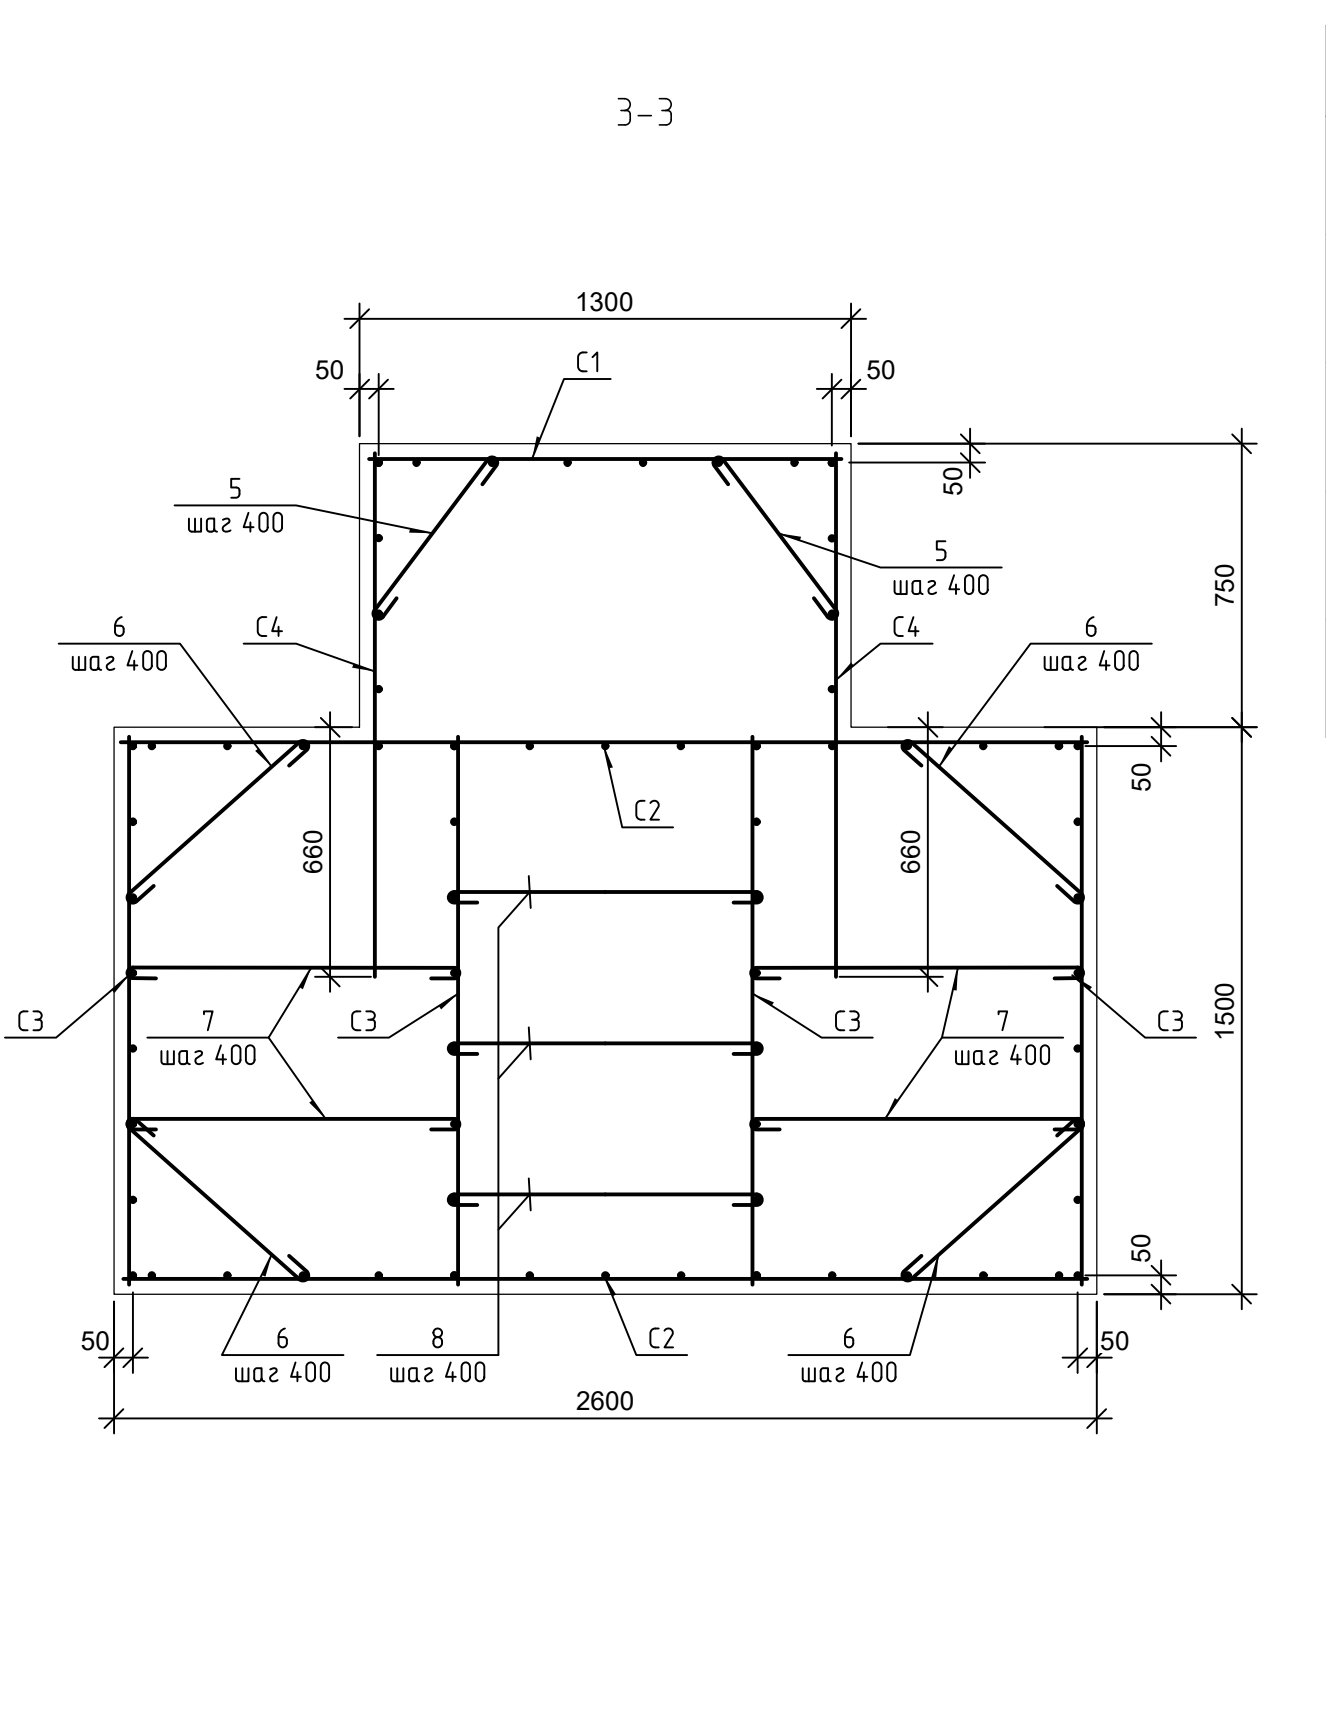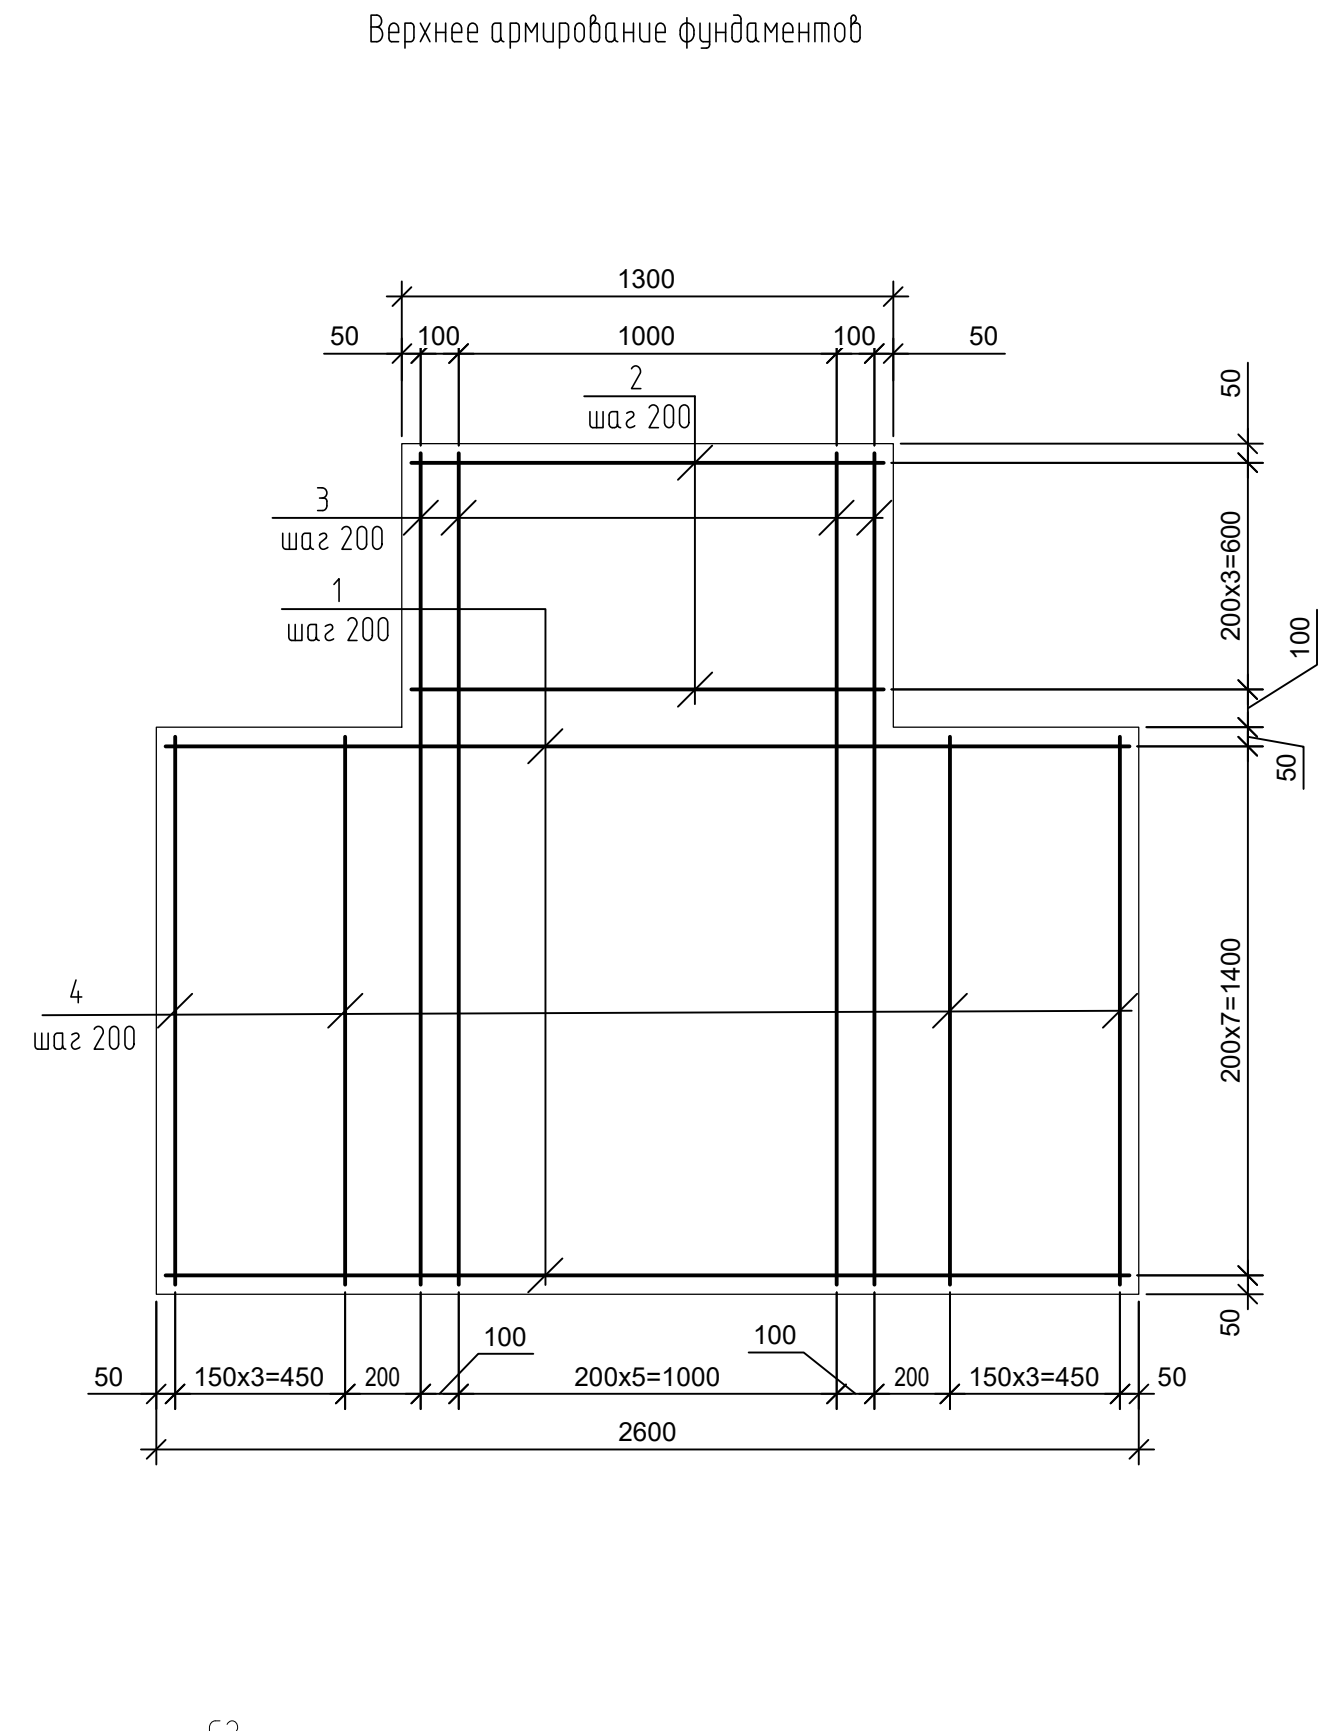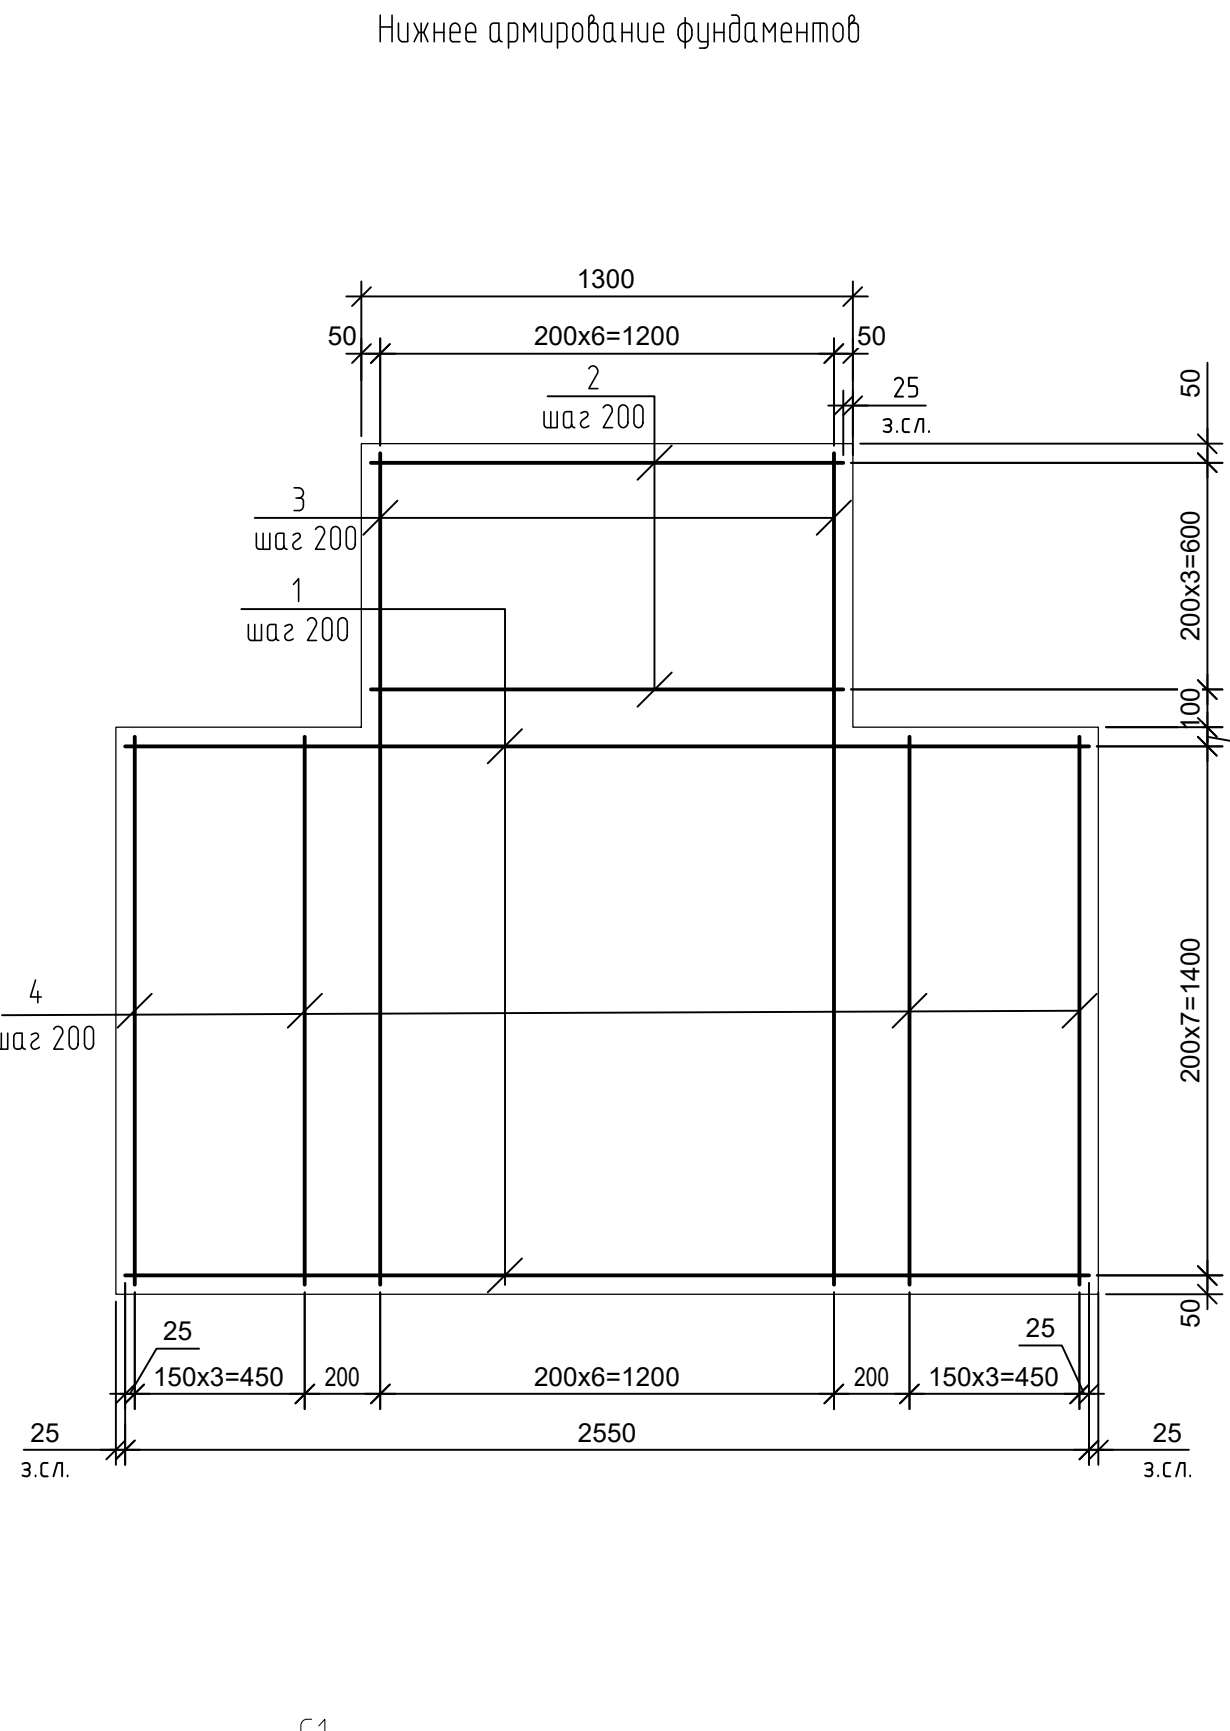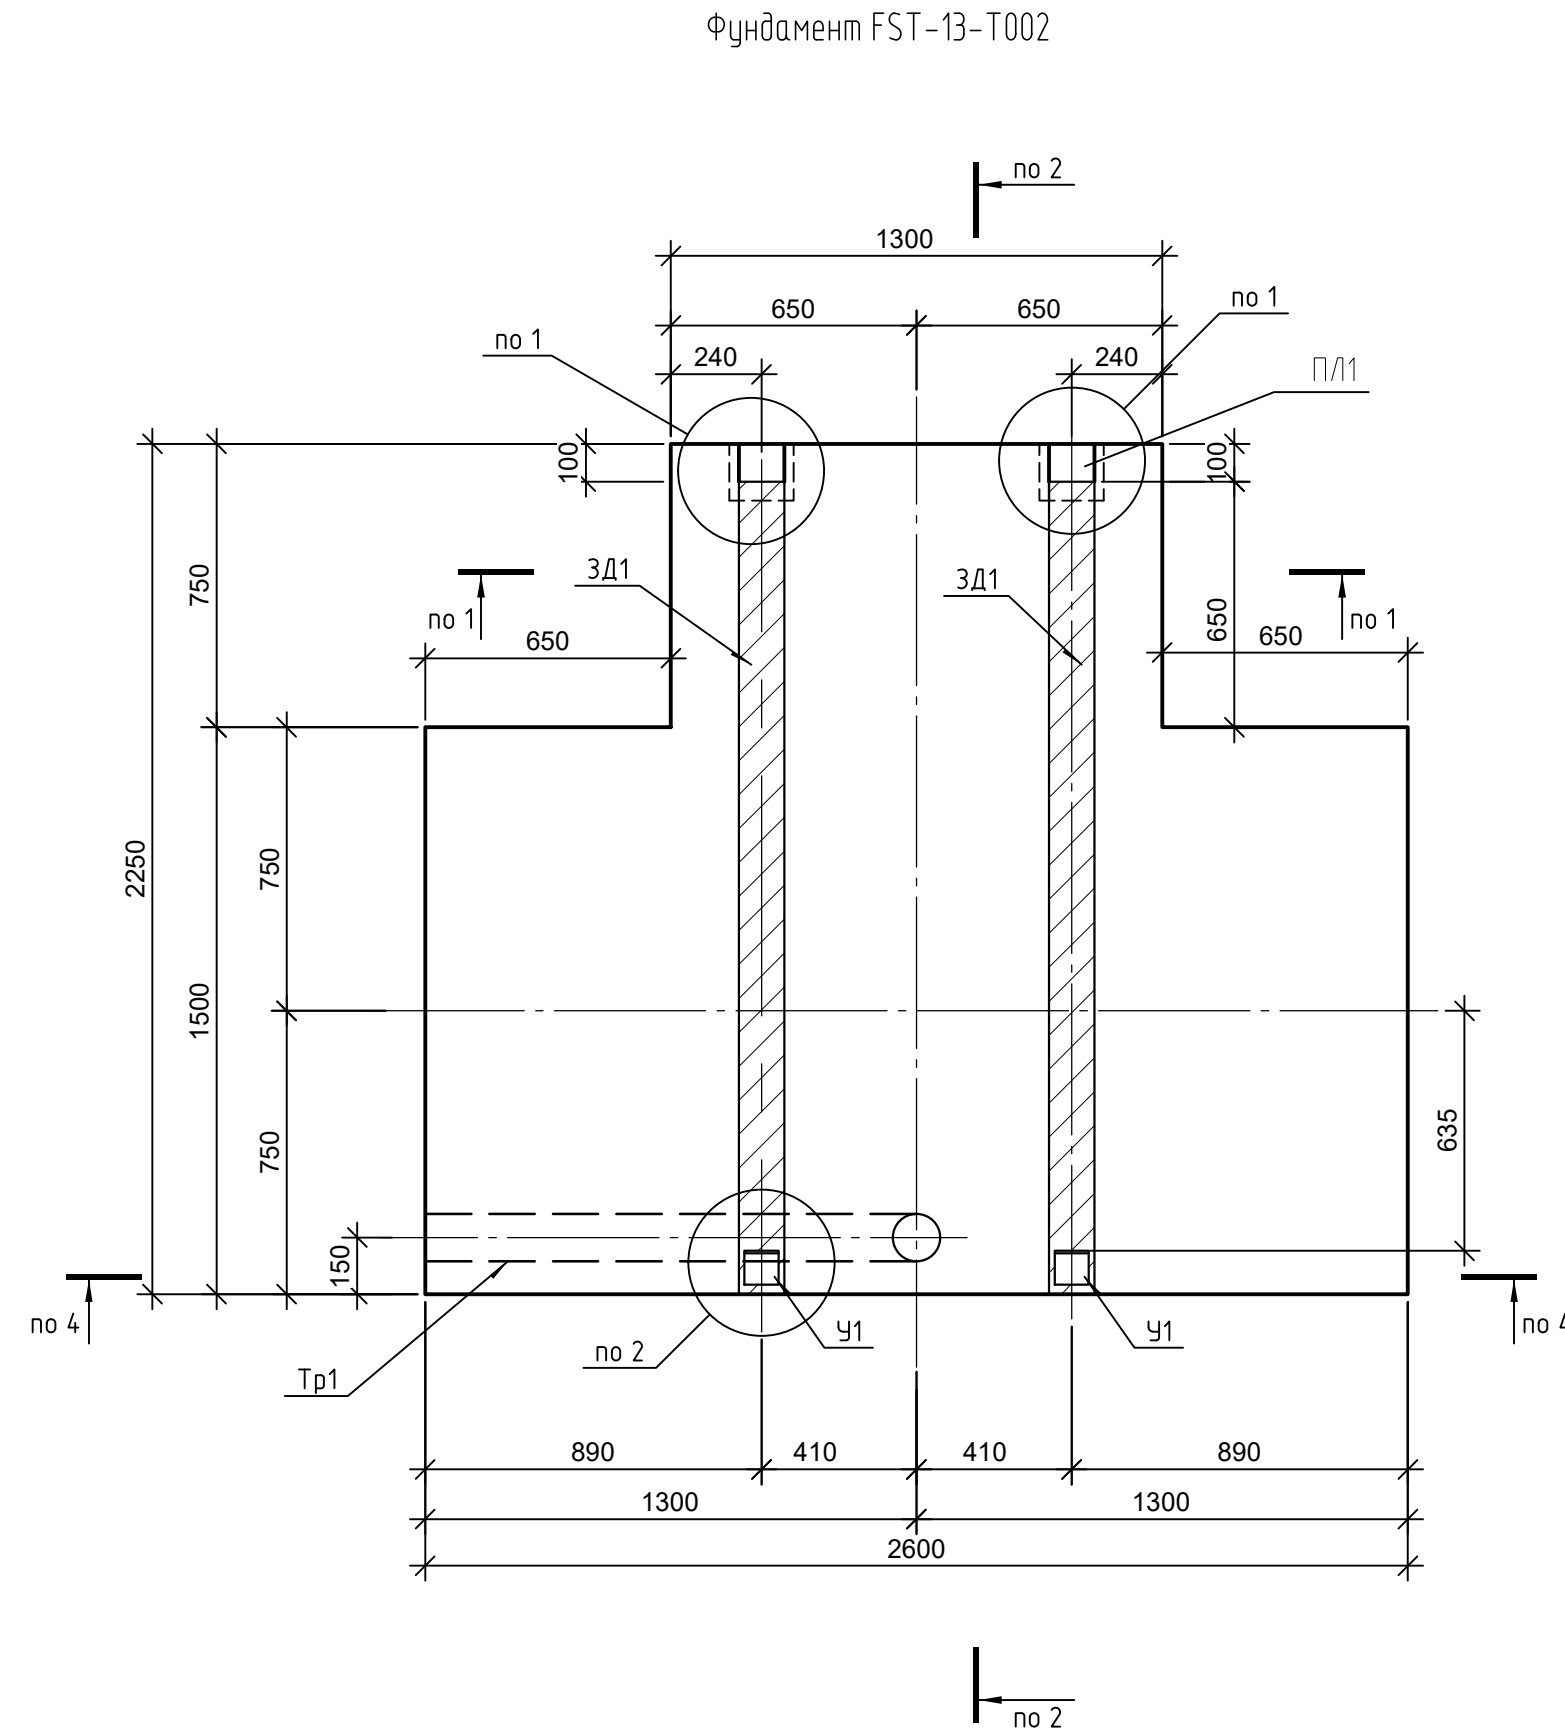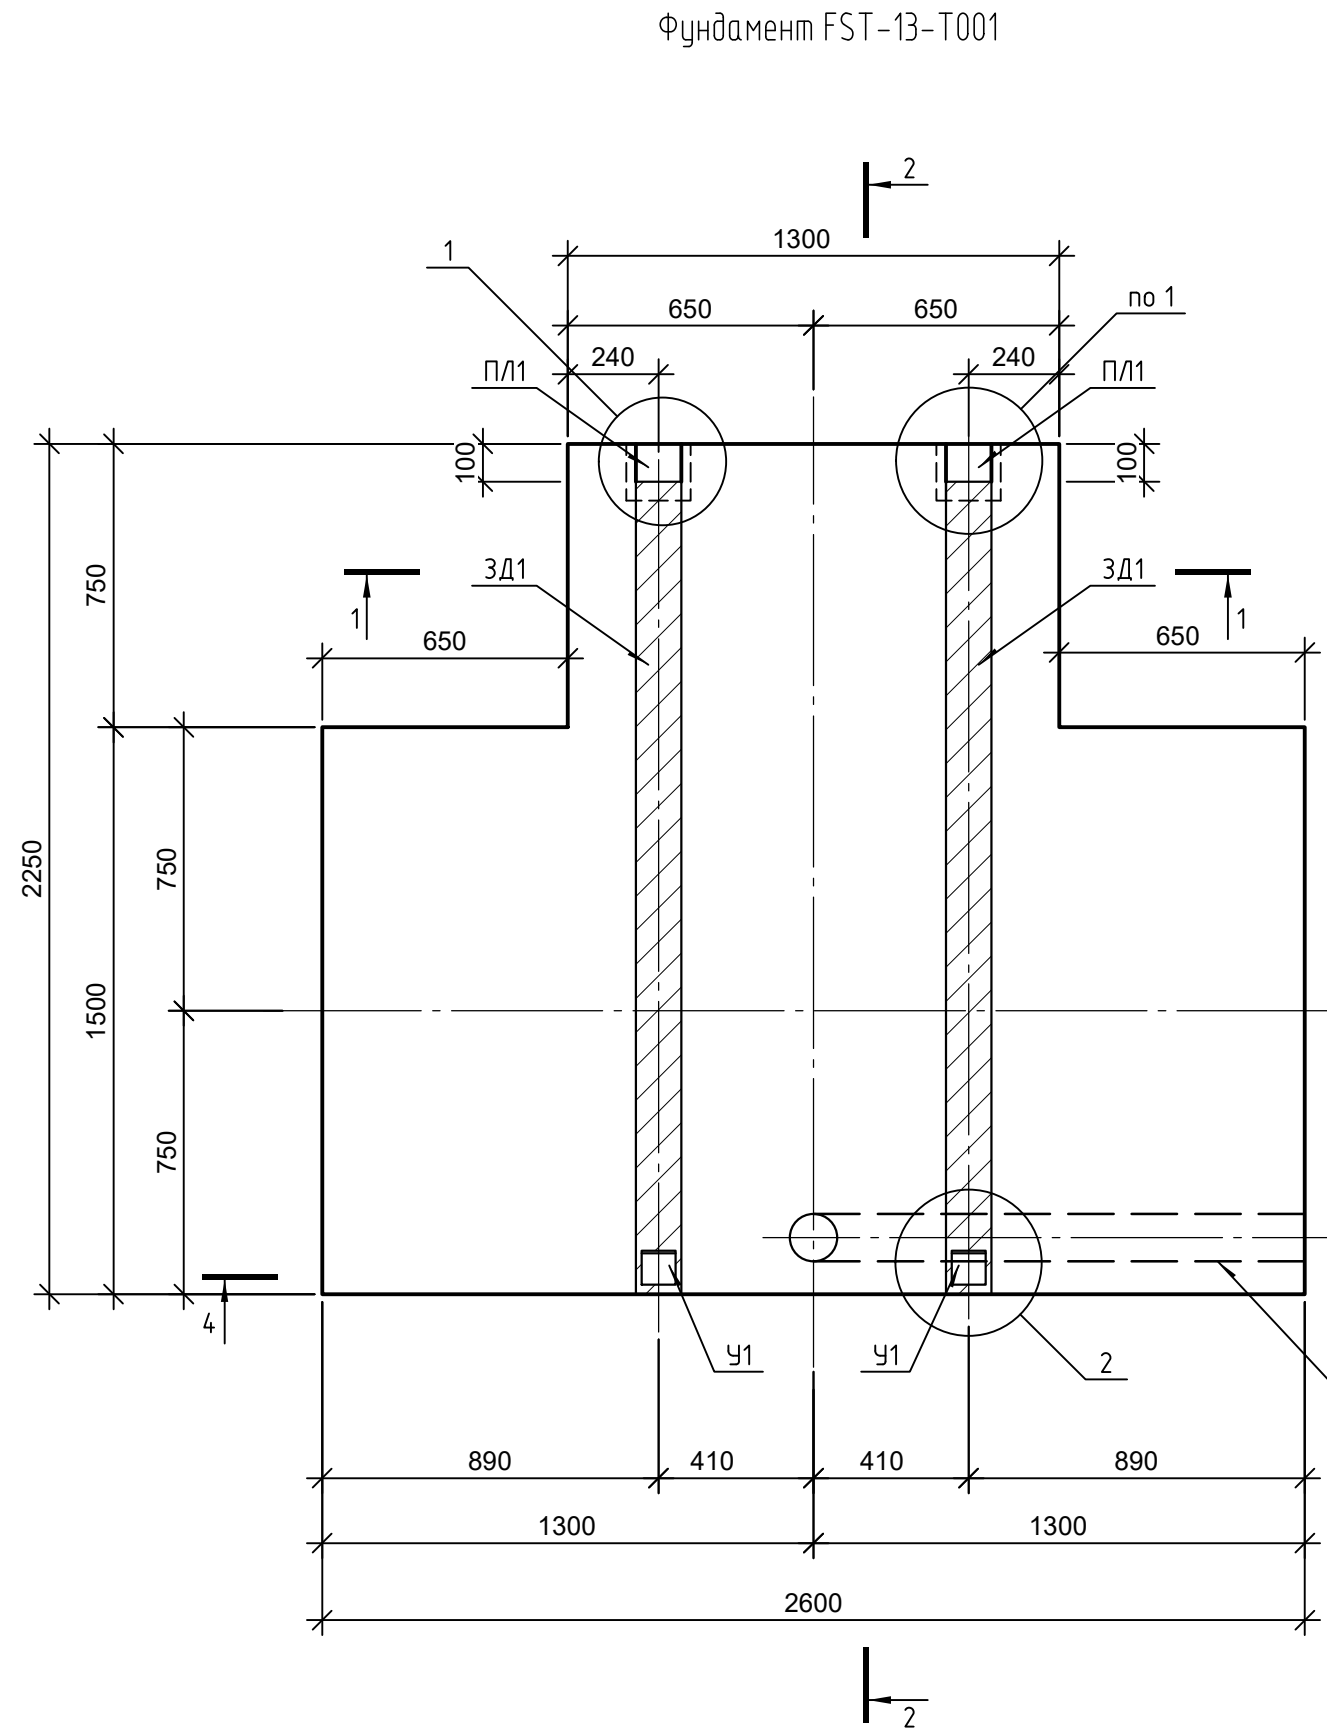

Ведомость деталей		
Поз.	Эскиз	
5		
6		
7		
8		
Размеры гнутых стержней даны по наружным граням		

Спецификация элементов фундамента						
Поз.	Обозначение	Наименование	Кол.	Масса ед. кг	Примечание	
		Фундаменты FST-13-T001, FST-13-T002	2			
		Сборные единицы:				
ЗД1		Изделие закладное ЗД1	4,3	11,45	п.м.	
С1		Сетка С1	1	15,33		
С2		Сетка С2	2	32,2		
С3		Сетка С3	4	19,11		
С4		Сетка С4	2	14,88		
Тр1	ТЧ 2248-015-47022248-2006	Двустенная труба ПНД, diam. 125мм	1,8		п.м.	
Детали:						
1		12-A500С ГОСТ 34028-2016, L=2550	16	2,26		
2		12-A500С ГОСТ 34028-2016, L=1250	8	1,11		
3		12-A500С ГОСТ 34028-2016, L=2200	15	1,95		
4		12-A500С ГОСТ 34028-2016, L=1450	16	1,29		
5		8-A500 ГОСТ 34028-2016, L=680	4	0,27		
6		8-A500 ГОСТ 34028-2016, L=780	8	0,31		
7		8-A500 ГОСТ 34028-2016, L=1030	8	0,41		
8		8-A500 ГОСТ 34028-2016, L=980	6	0,39		
П/П		Лист #150x170 ГОСТ 10903-2015	2	1,6		
		С1		15,33		
9		12-A500С ГОСТ 34028-2016, L=1420	6	1,26		
10		12-A500С ГОСТ 34028-2016, L=1250	7	1,11		
		С2		32,2		
9		12-A500С ГОСТ 34028-2016, L=1420	13	1,26		
11		12-A500С ГОСТ 34028-2016, L=2550	7	2,26		
		С3		19,11		
9		12-A500С ГОСТ 34028-2016, L=1420	8	1,26		
12		12-A500С ГОСТ 34028-2016, L=1450	7	1,29		
		С4		14,88		
9		12-A500С ГОСТ 34028-2016, L=1420	4	1,26		
13		12-A500С ГОСТ 34028-2016, L=1385	8	1,23		
Материалы:						
	ГОСТ 26633-2015	Бетон В25, W8, F200	7,3		м3	
	ГОСТ 26633-2015 (подготовка)	Бетон В10, W8, F150	0,6		м3	
		Гидроизоляция битумной мастикой	1,94		м2	
		ЗД-1 (п.м.)			11,45	
14		8-A500 ГОСТ 34028-2016, L=530	5	0,21		
15		Швеллер #180 ГОСТ 27772-2021	1	10,4		

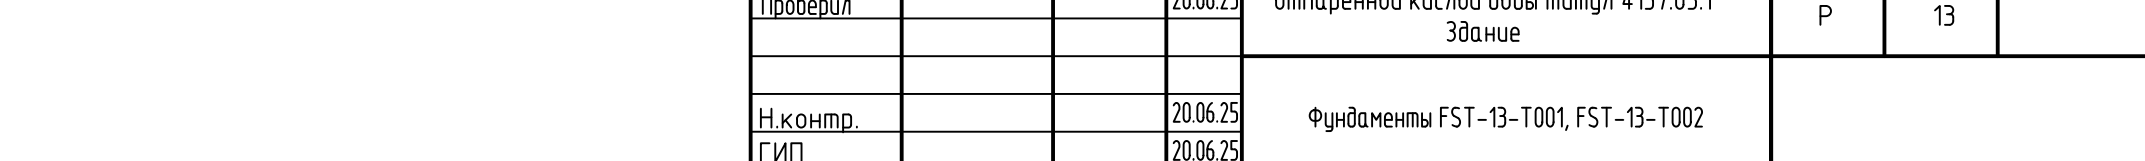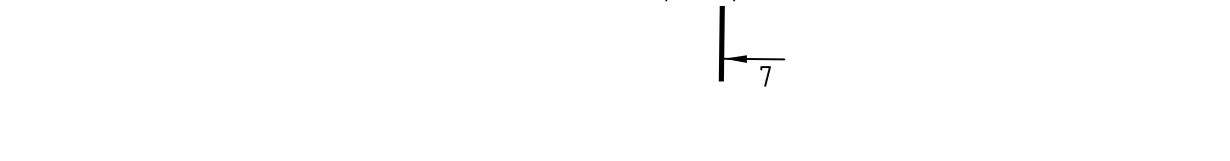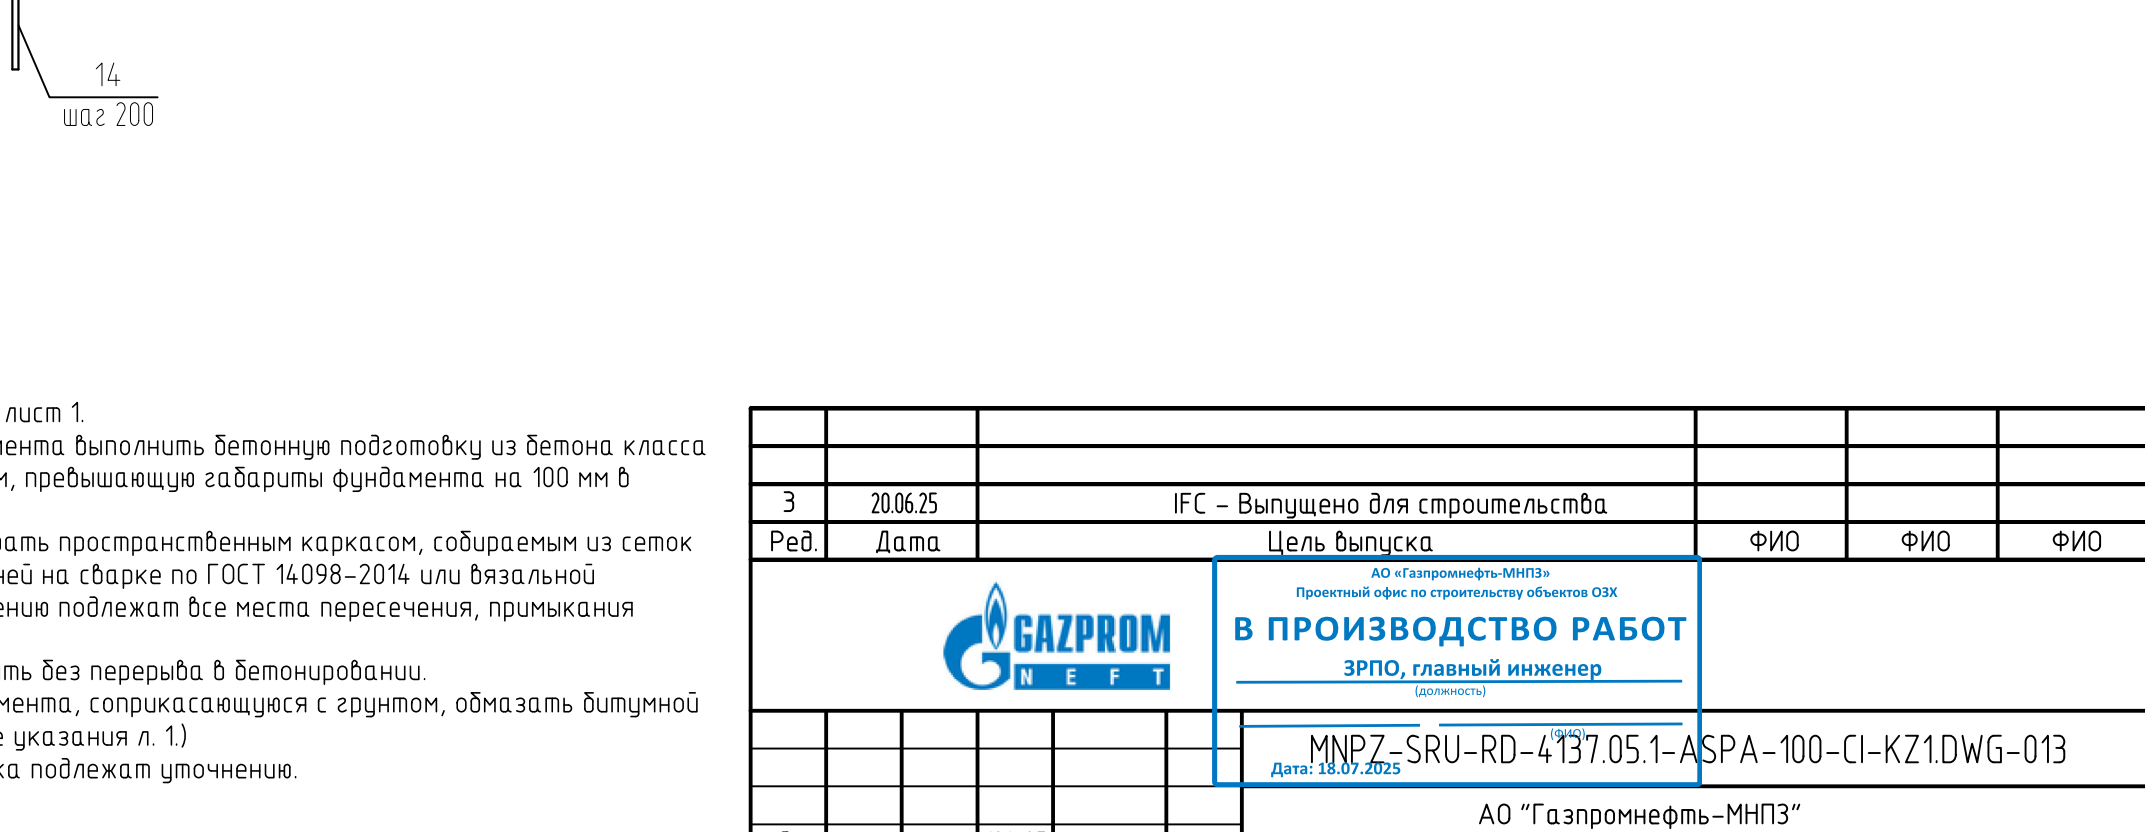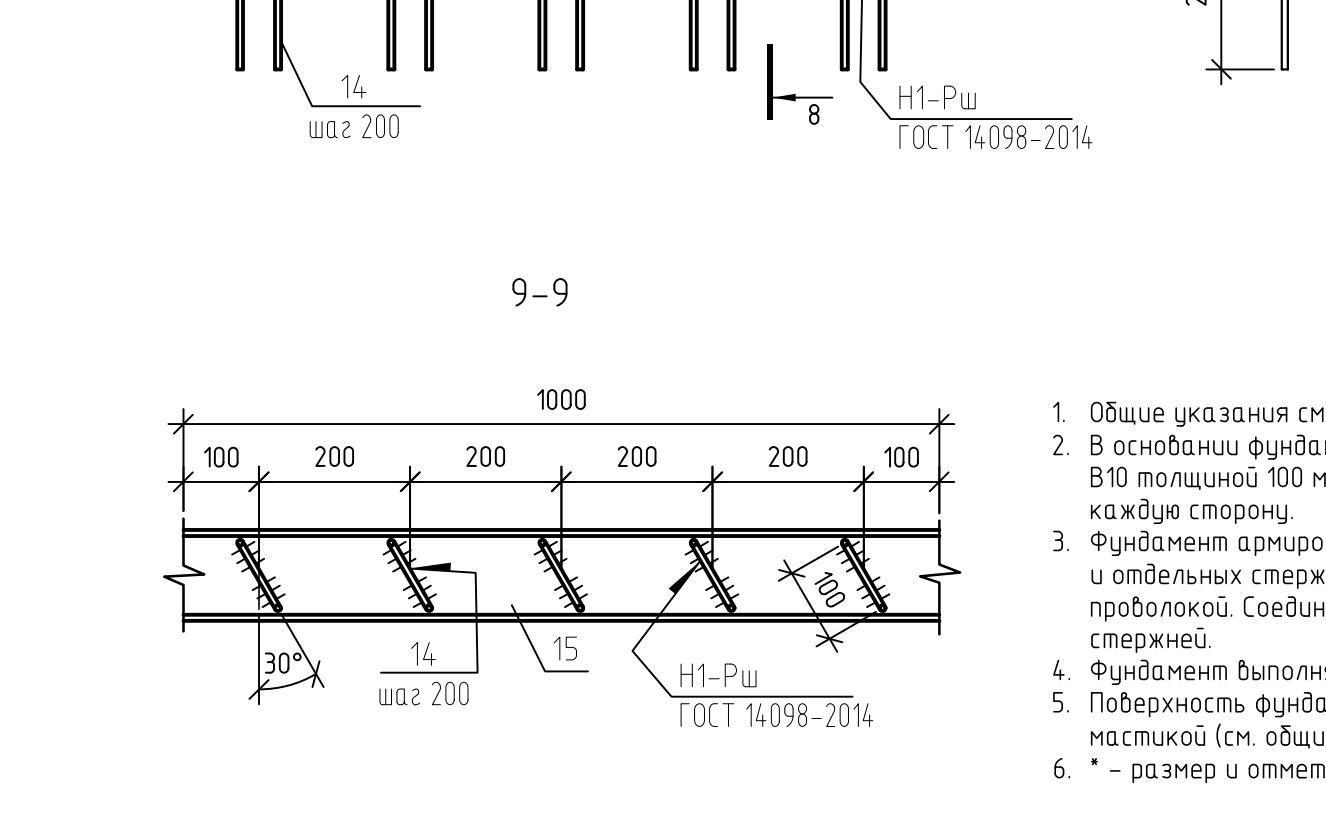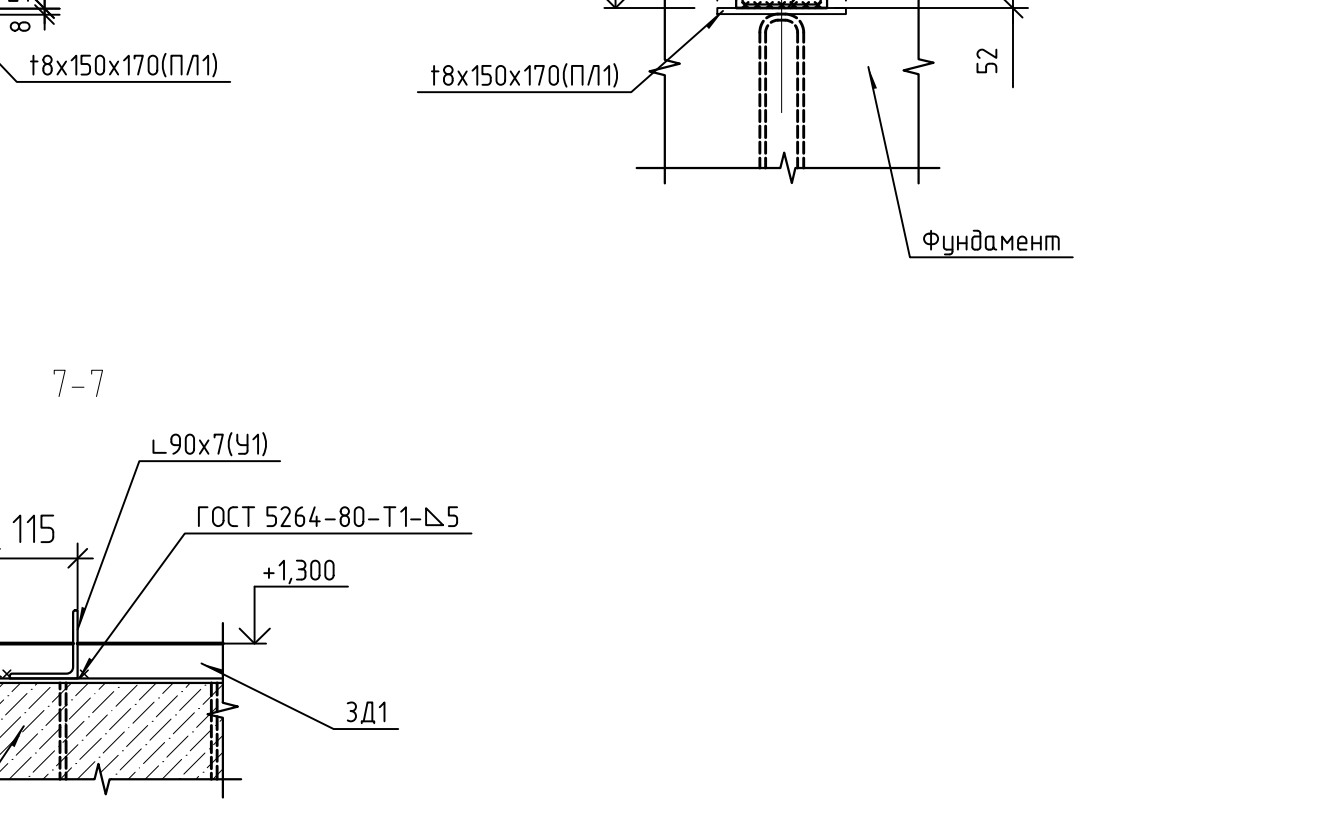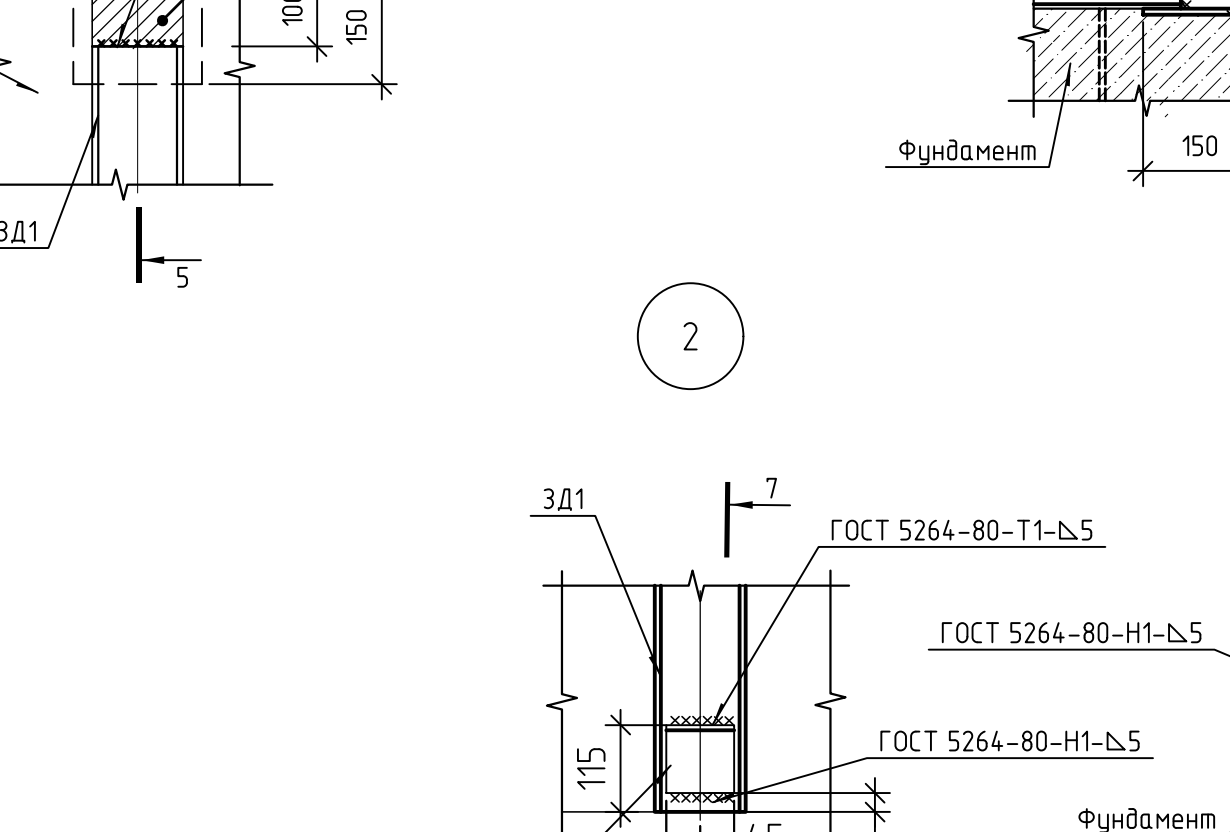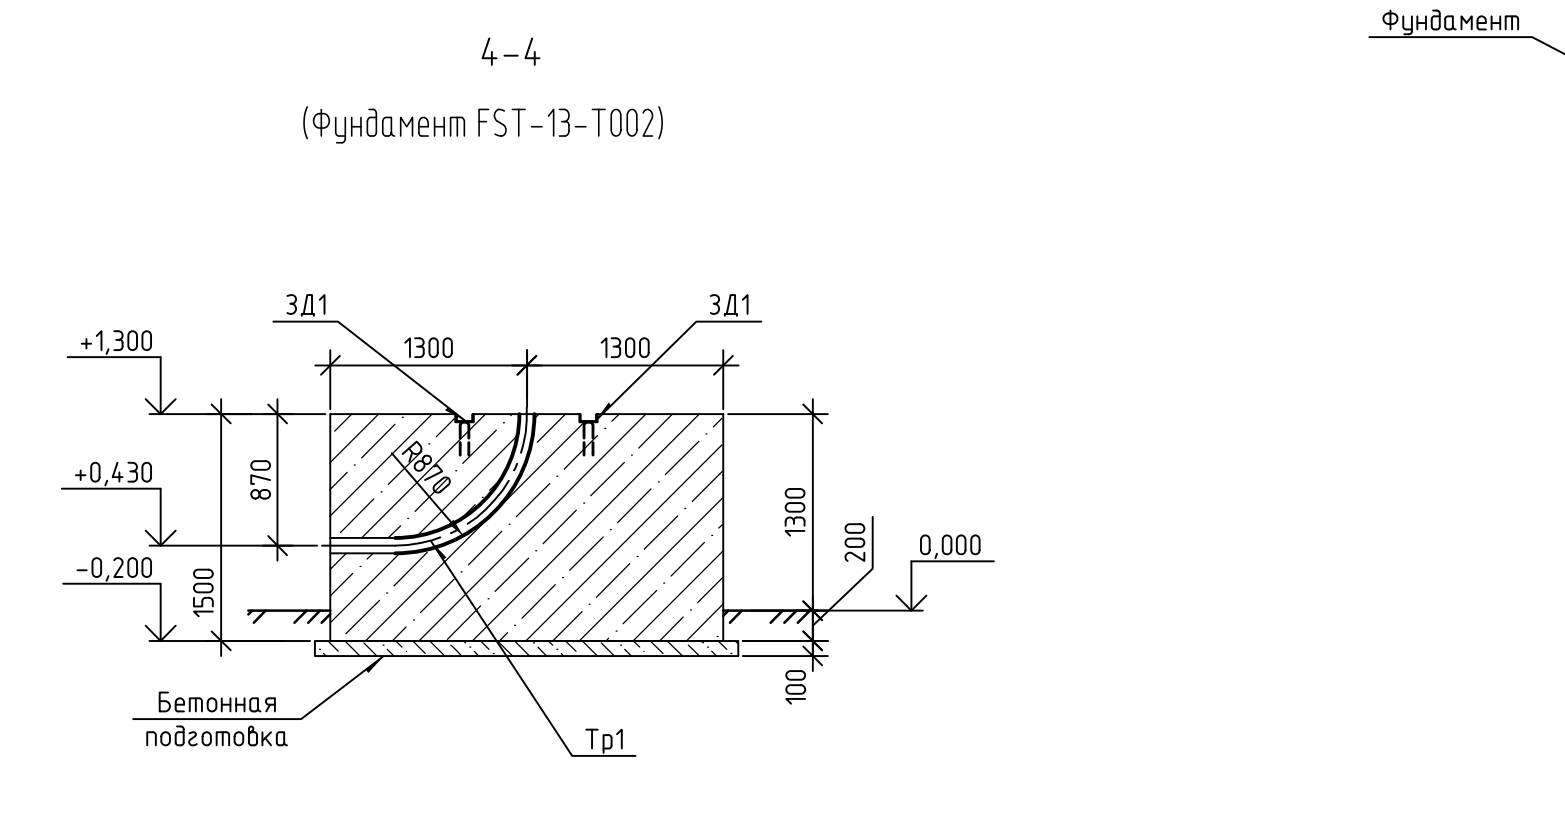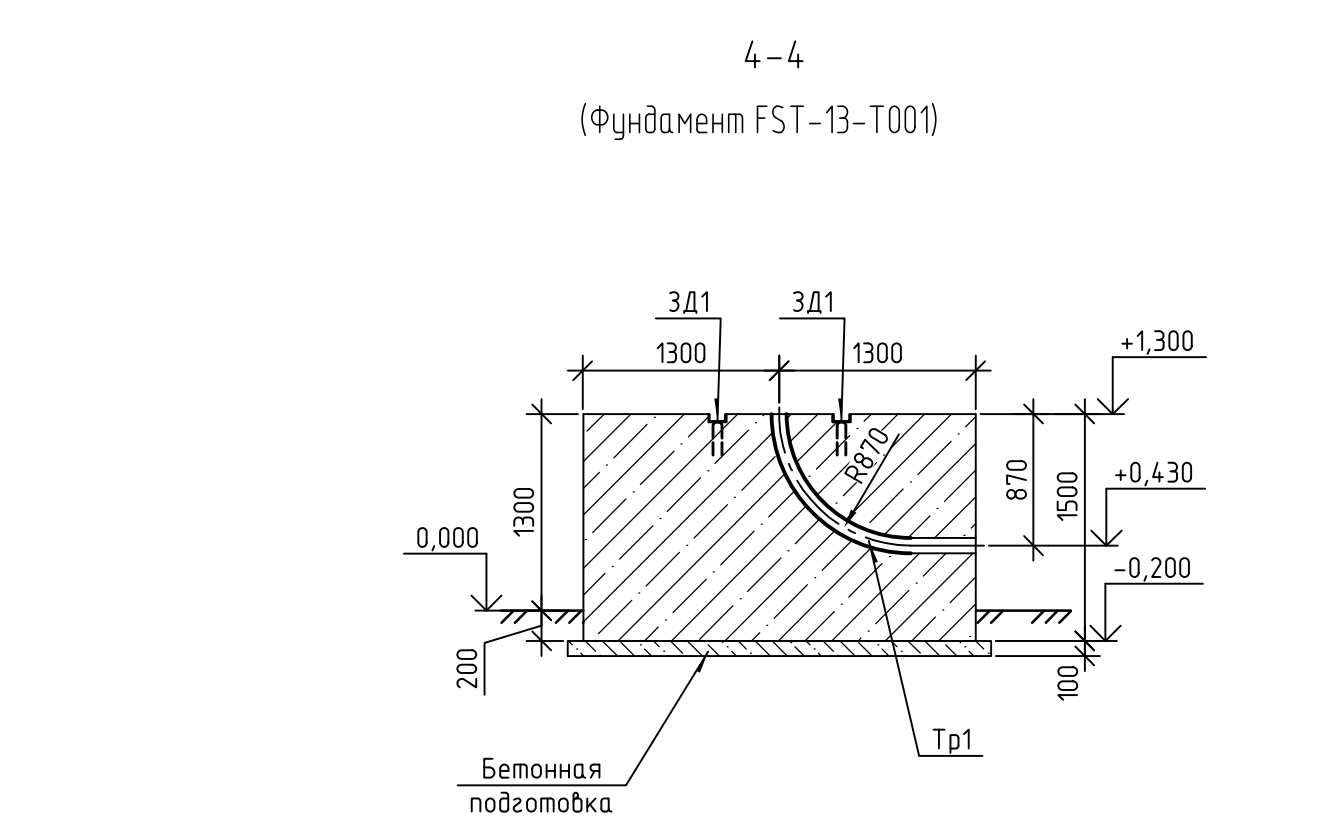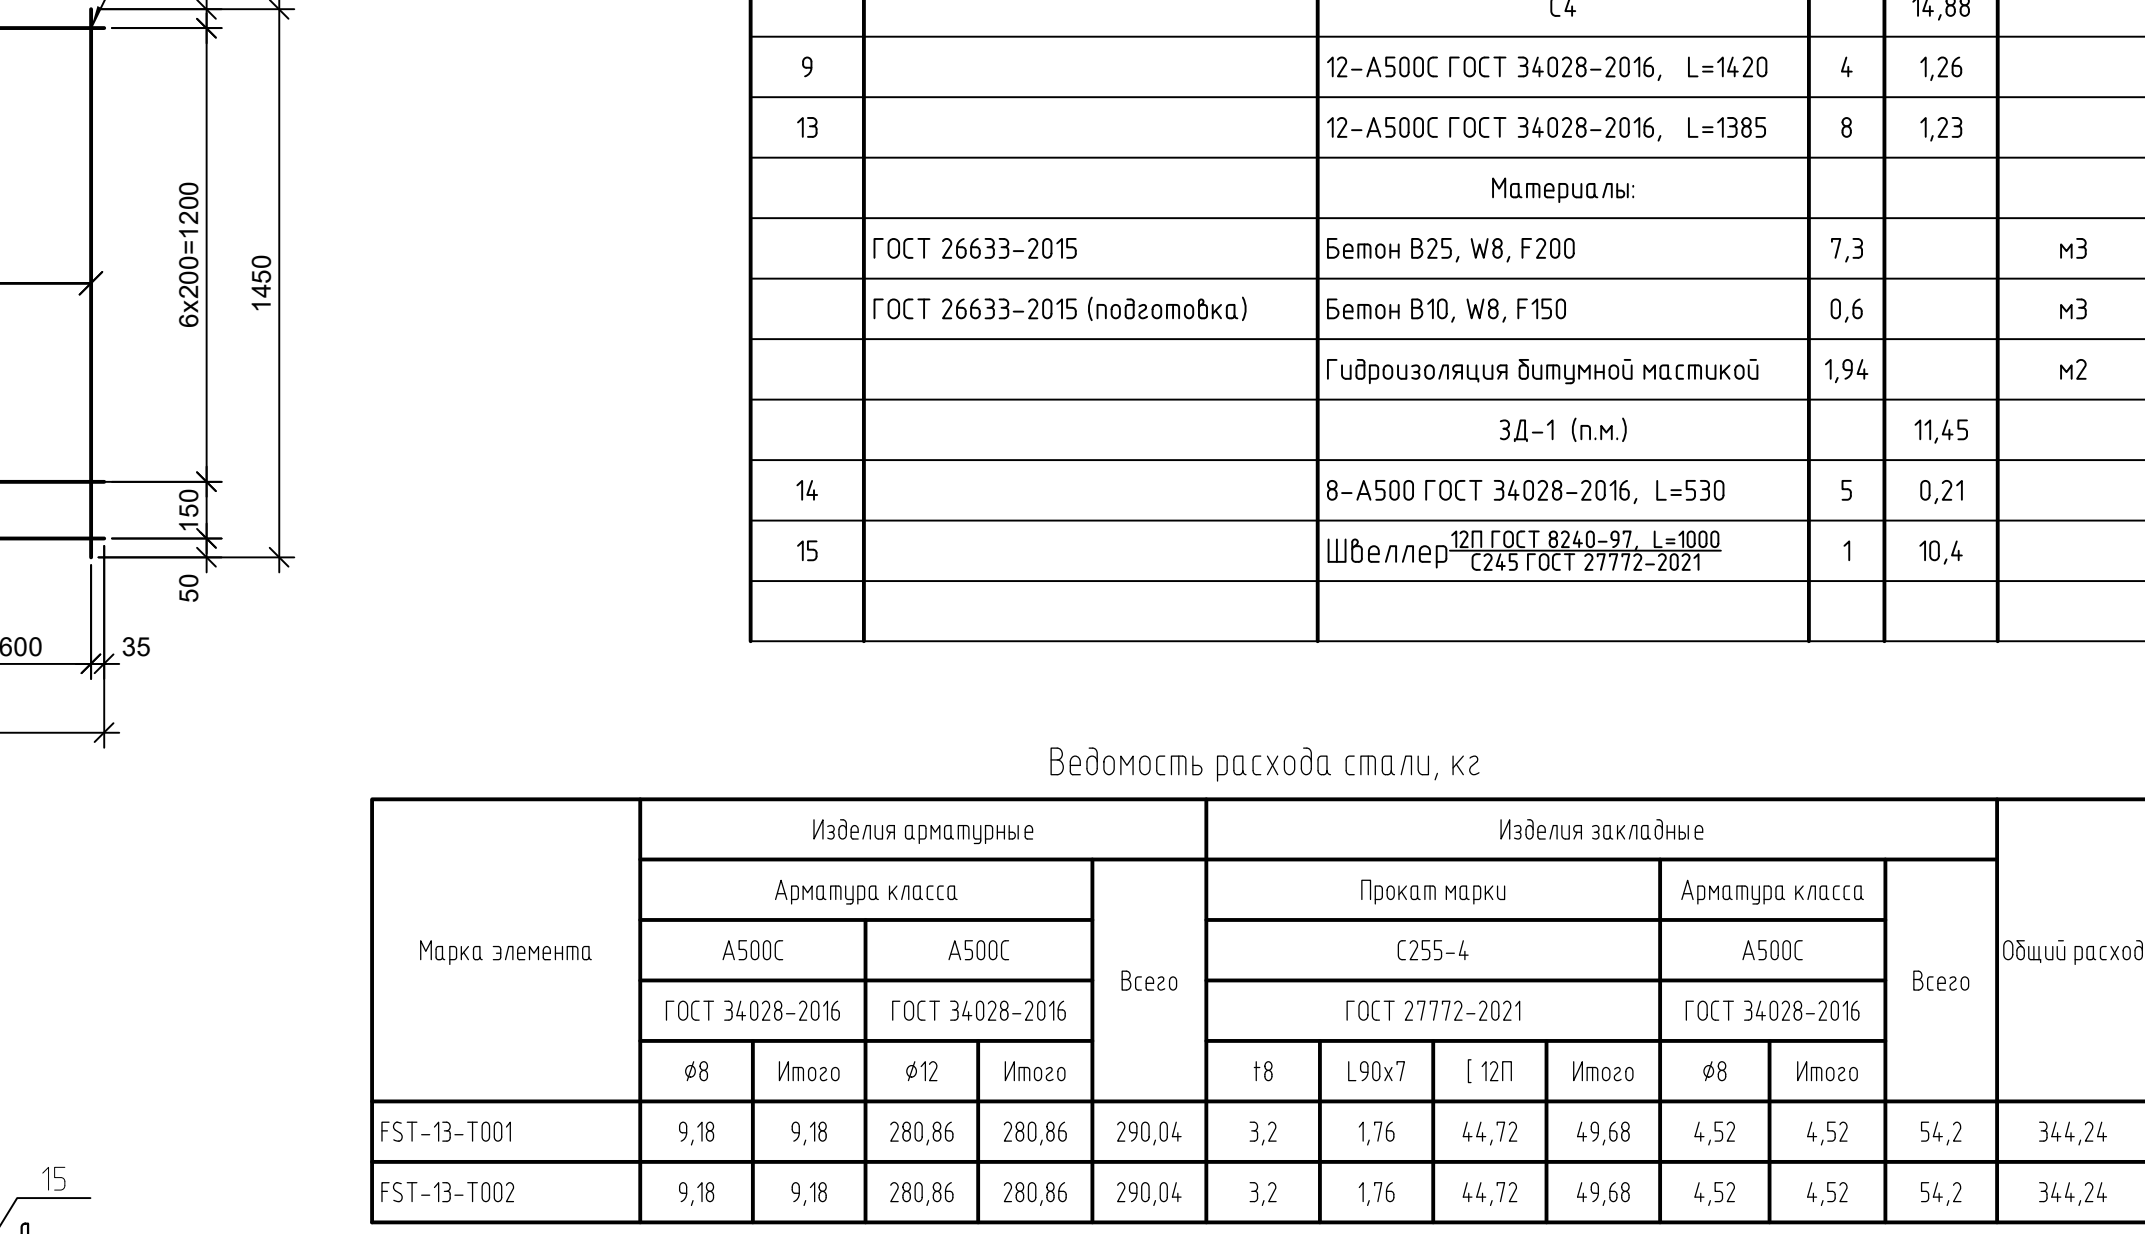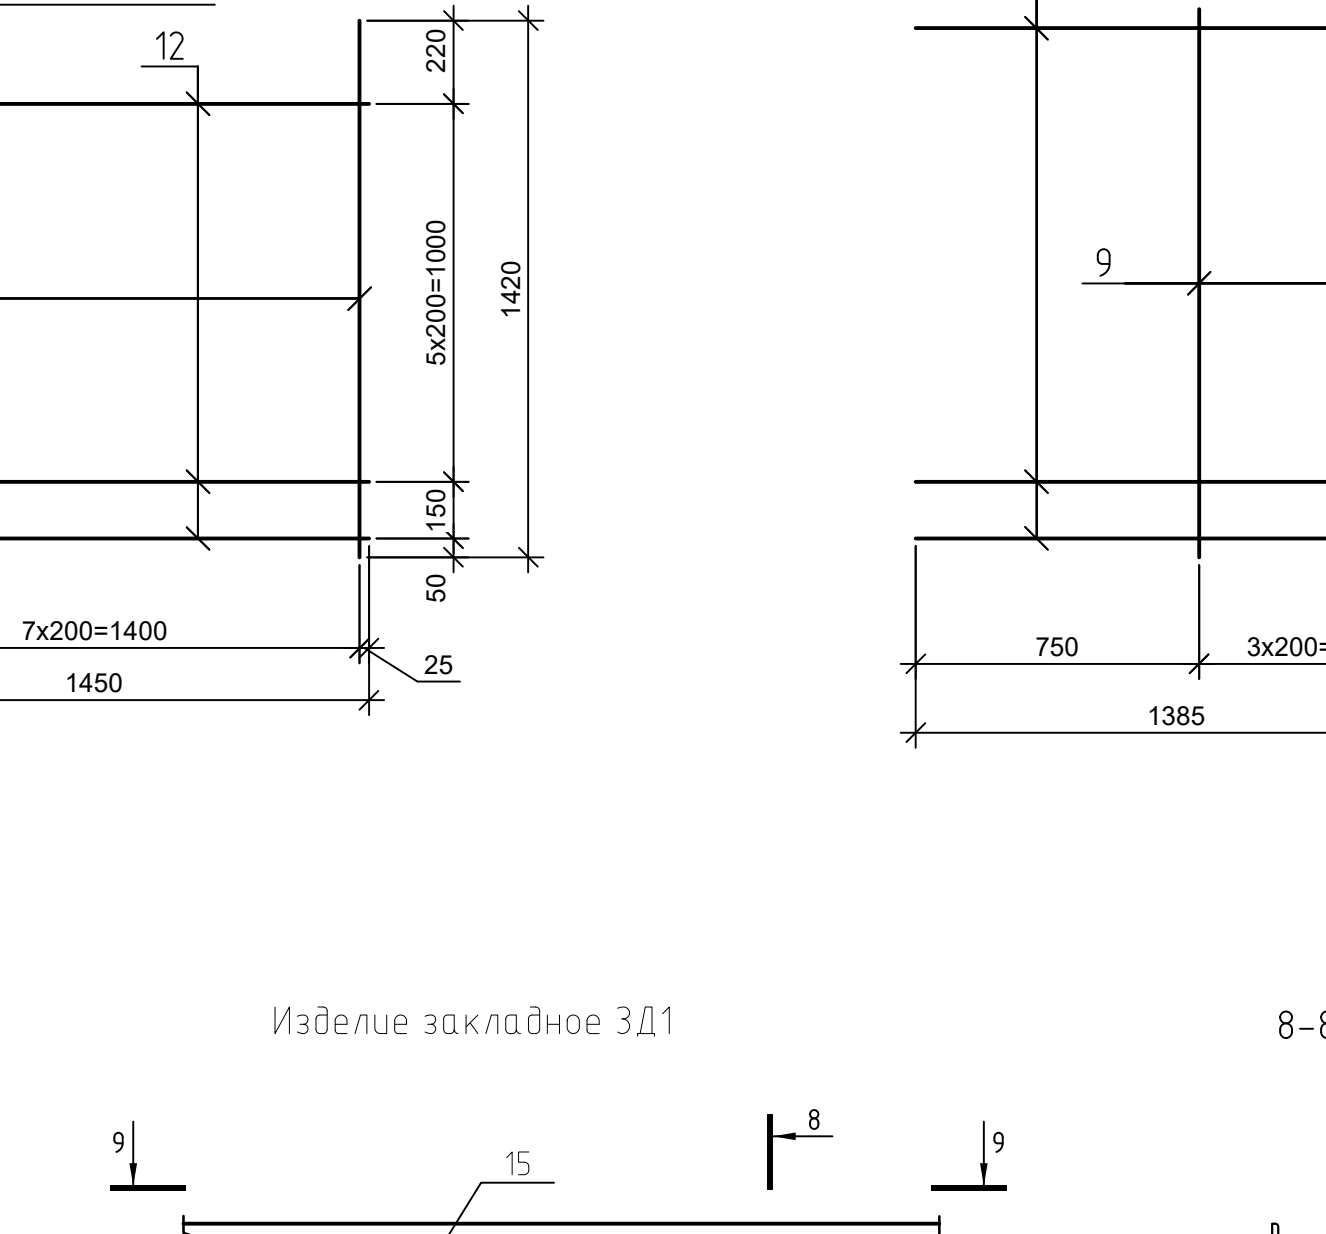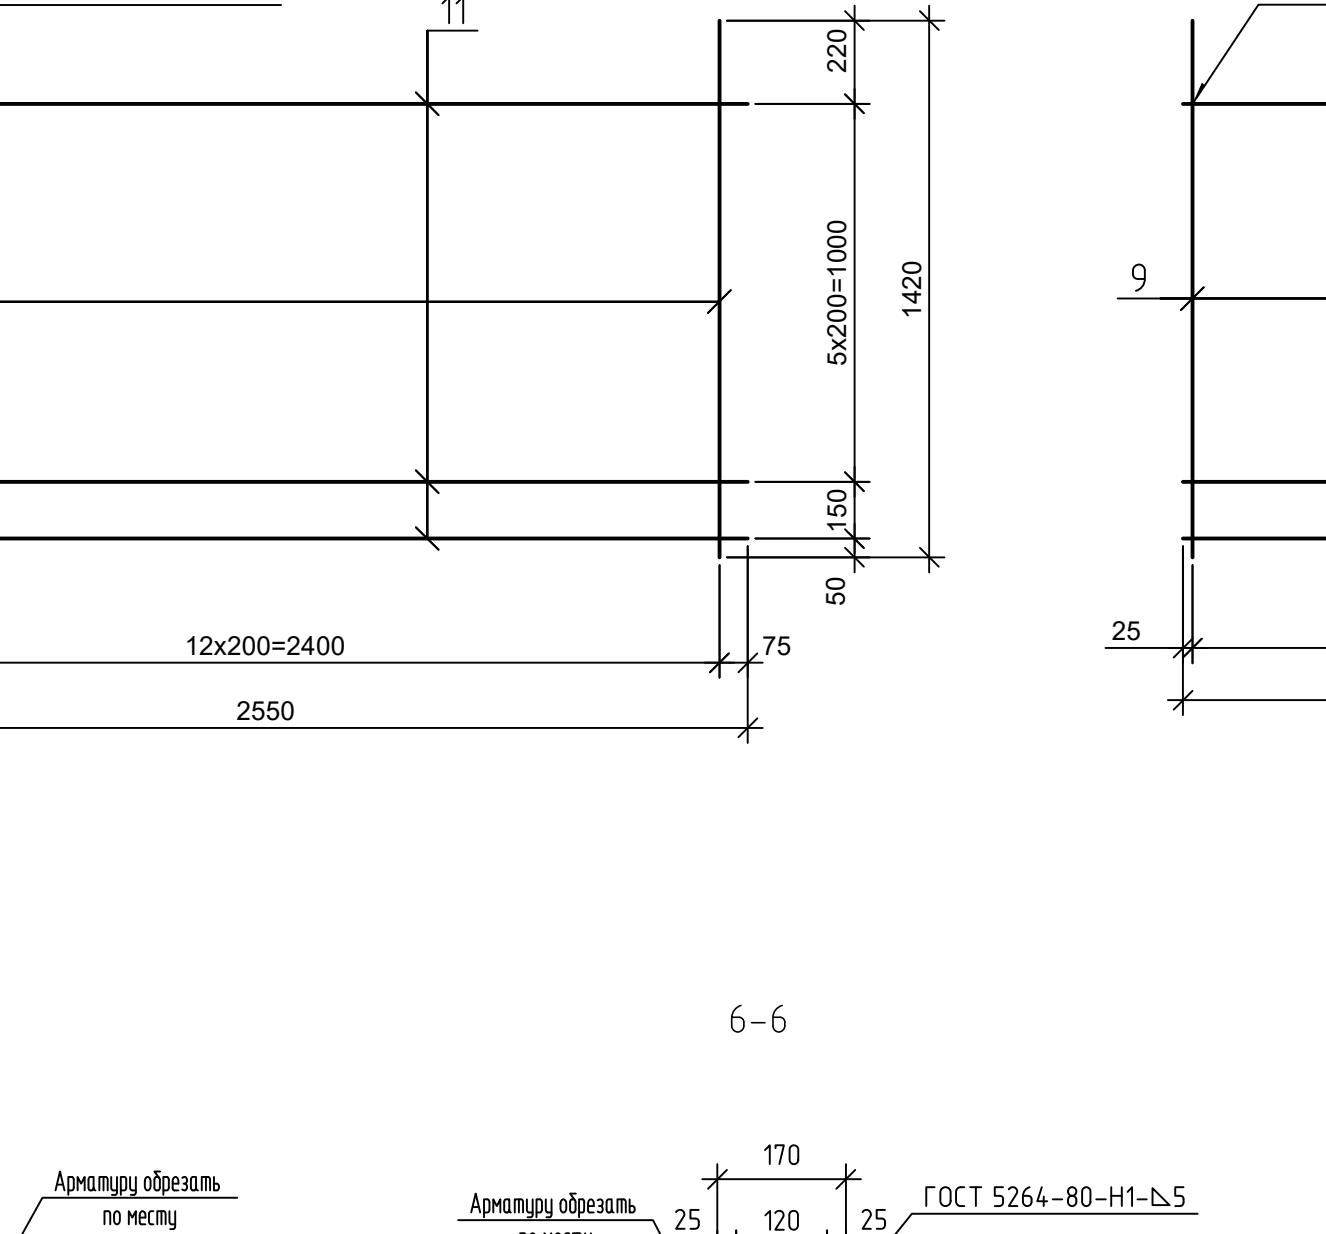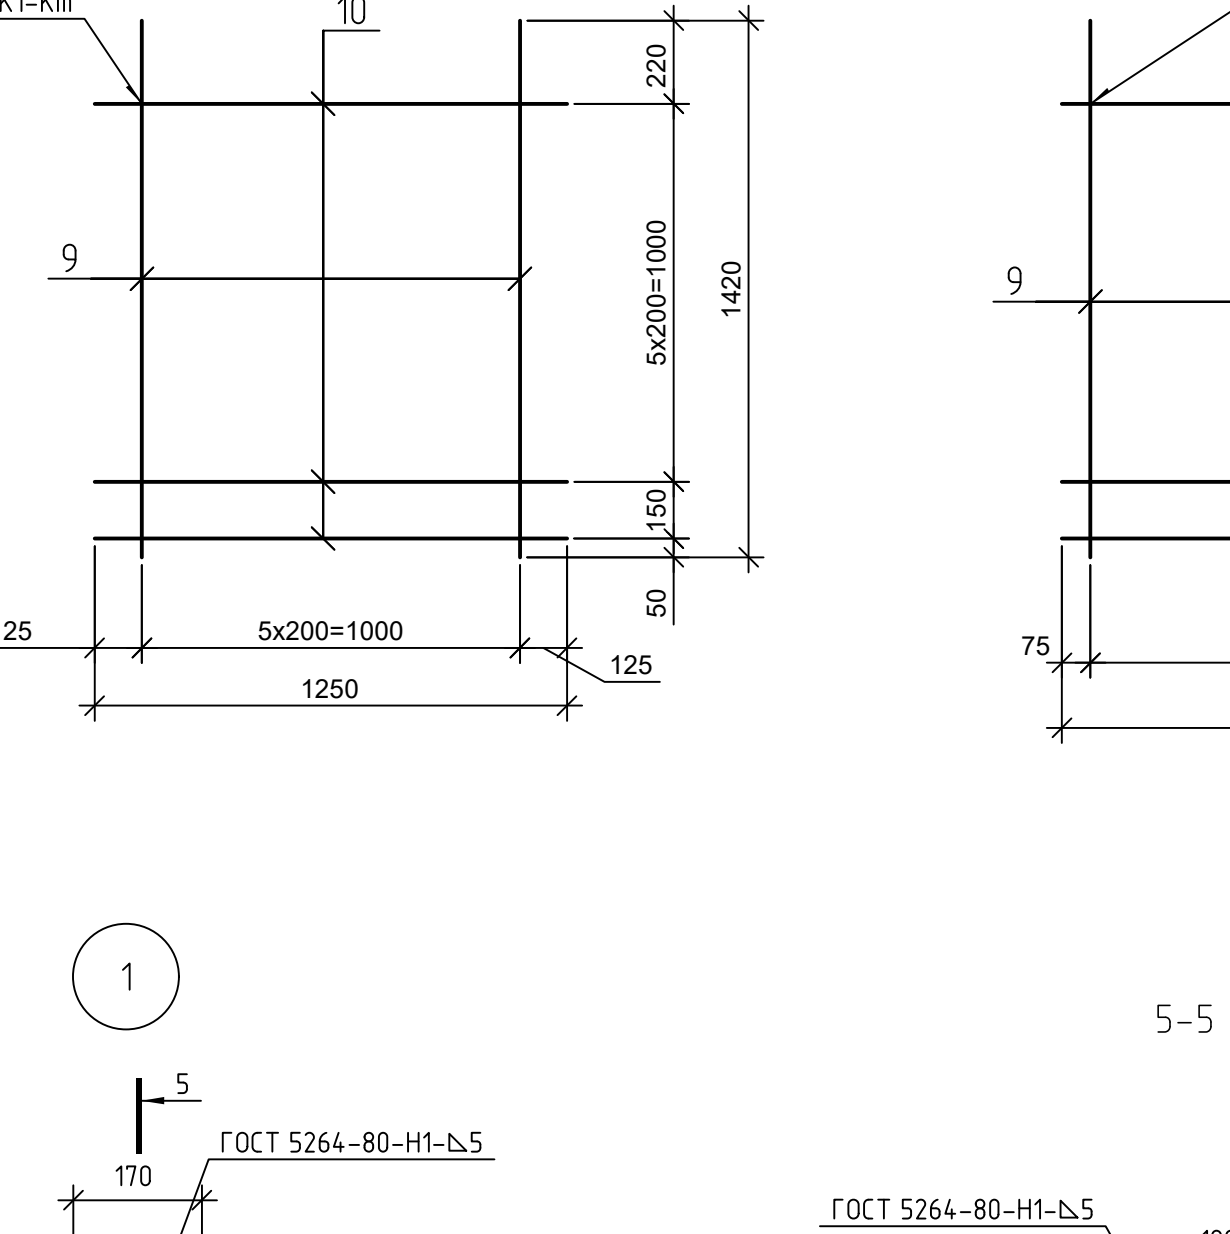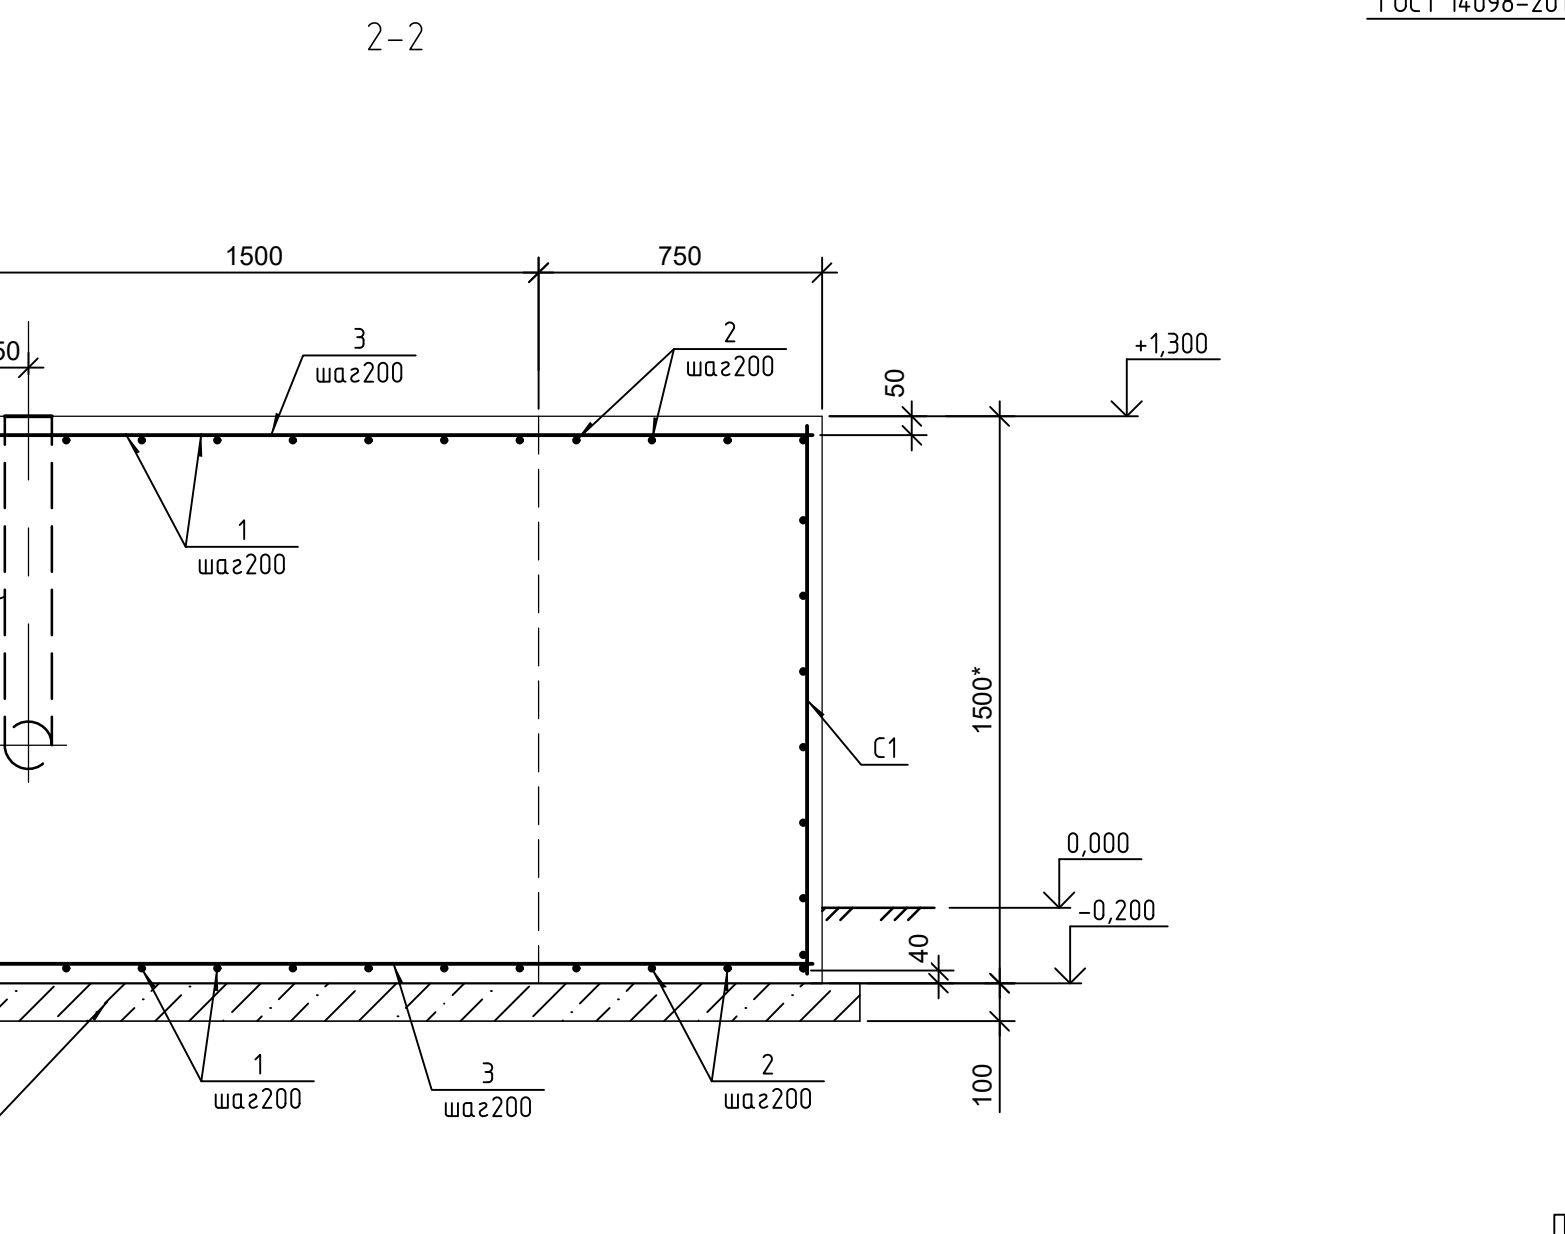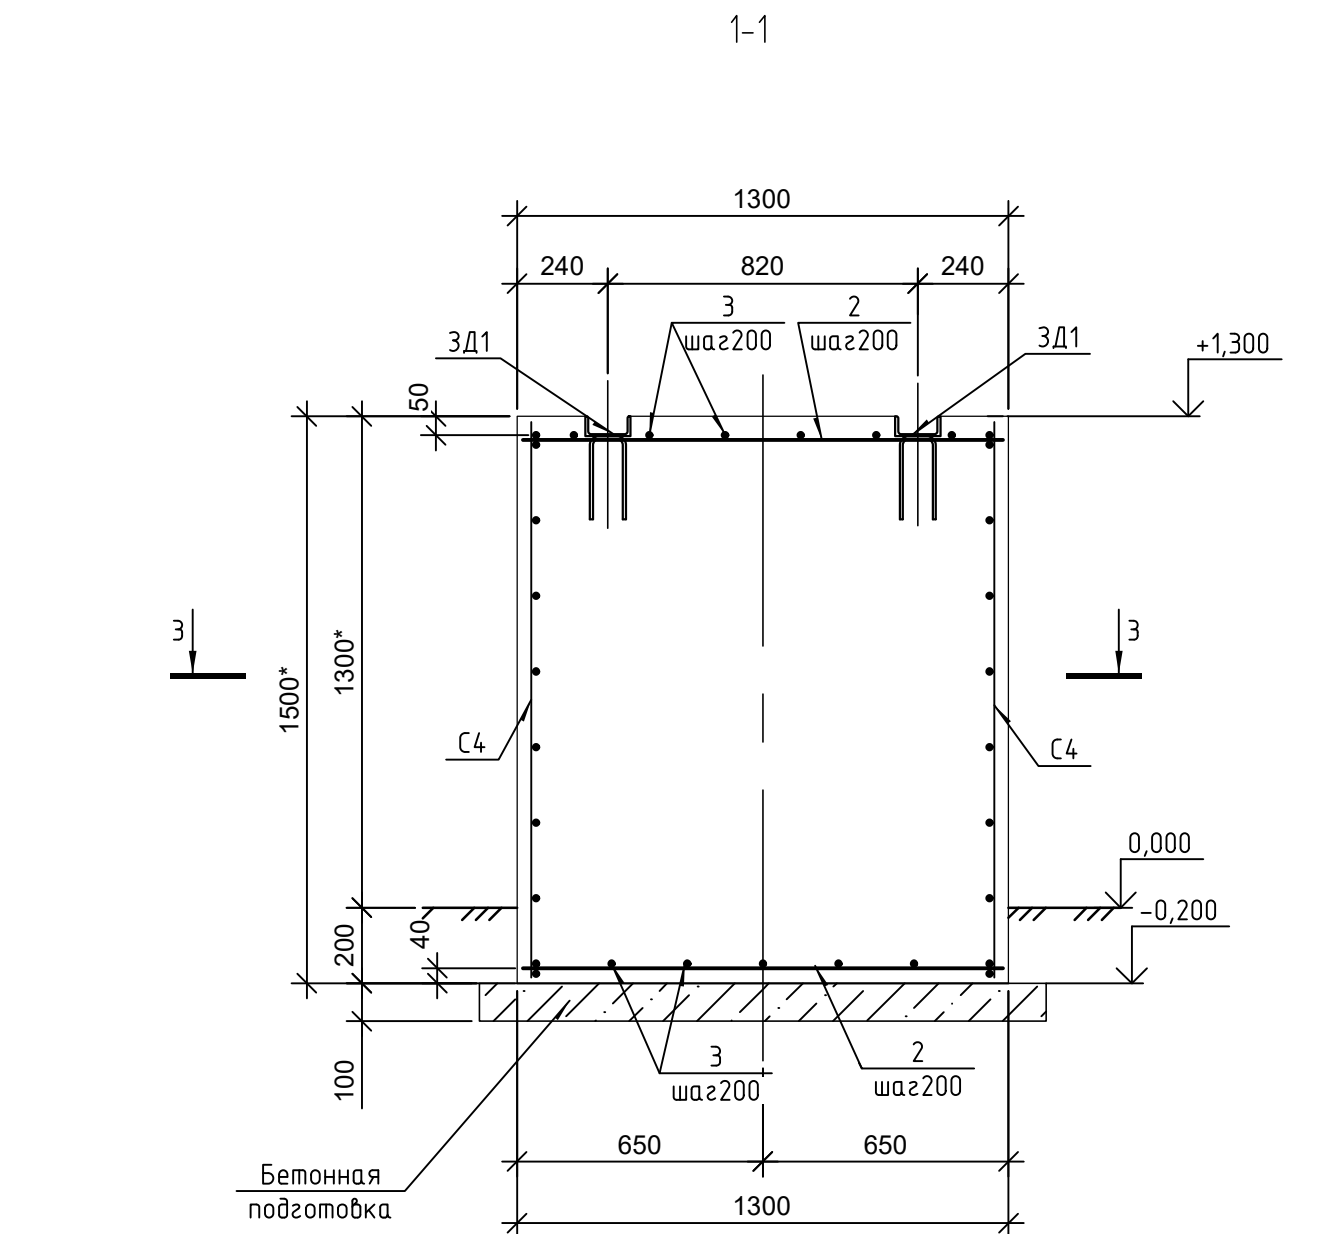

Марка элемента	Изделия арматурные				Всего	Изделия закладные				Всего	Общий расход		
	Арматура класса		C255-4	Арматура класса									
	A500C	A500C		A500C									
	ГОСТ 34028-2016	ГОСТ 34028-2016		ГОСТ 27772-2021		ГОСТ 34028-2016							
	Ø8	Итого		Ø12		Итого	18	L90x7	12П			Итого	Ø8
FST-13-T001	9,18	9,18	280,86	280,86	290,04	3,2	1,76	44,72	49,68	4,52	4,52	54,2	344,24
FST-13-T002	9,18	9,18	280,86	280,86	290,04	3,2	1,76	44,72	49,68	4,52	4,52	54,2	344,24

--	--	